



(様式6) 現況図 等

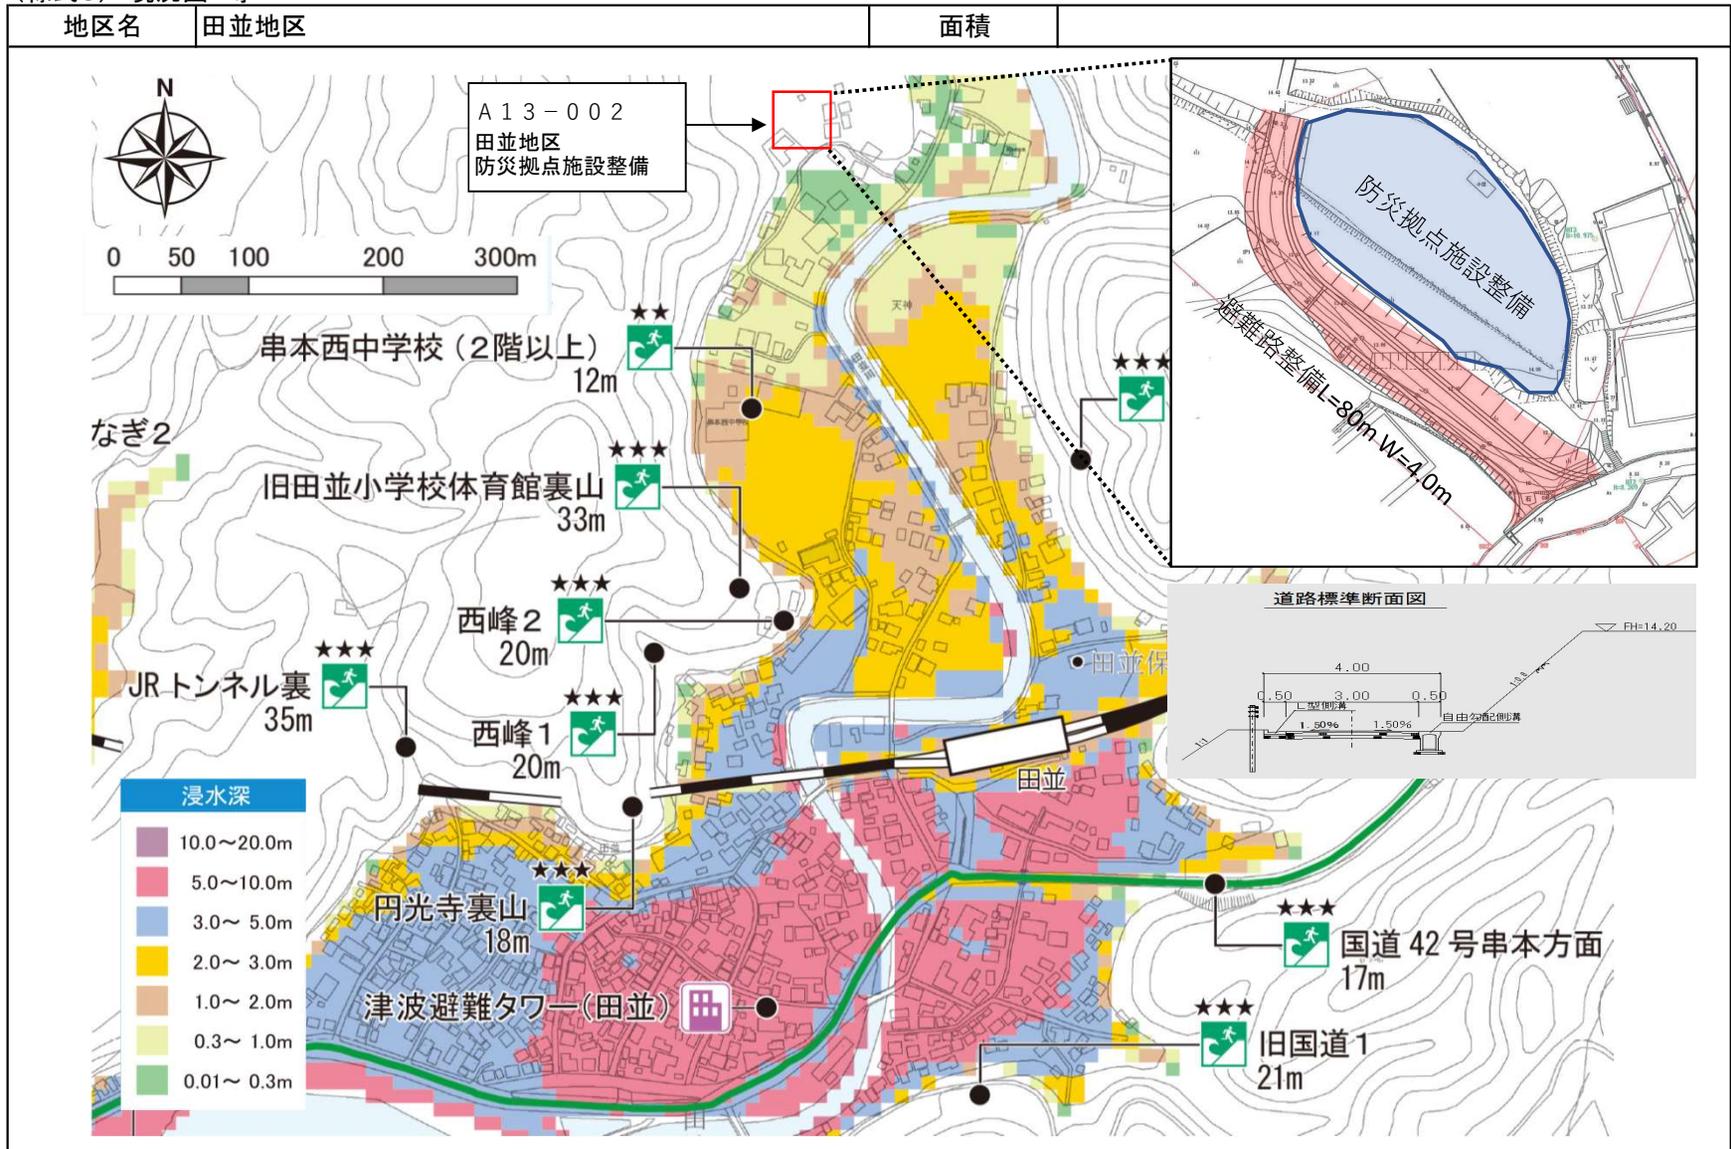

(様式6) 現況図 等

地区名	田並地区	面積	
-----	------	----	--

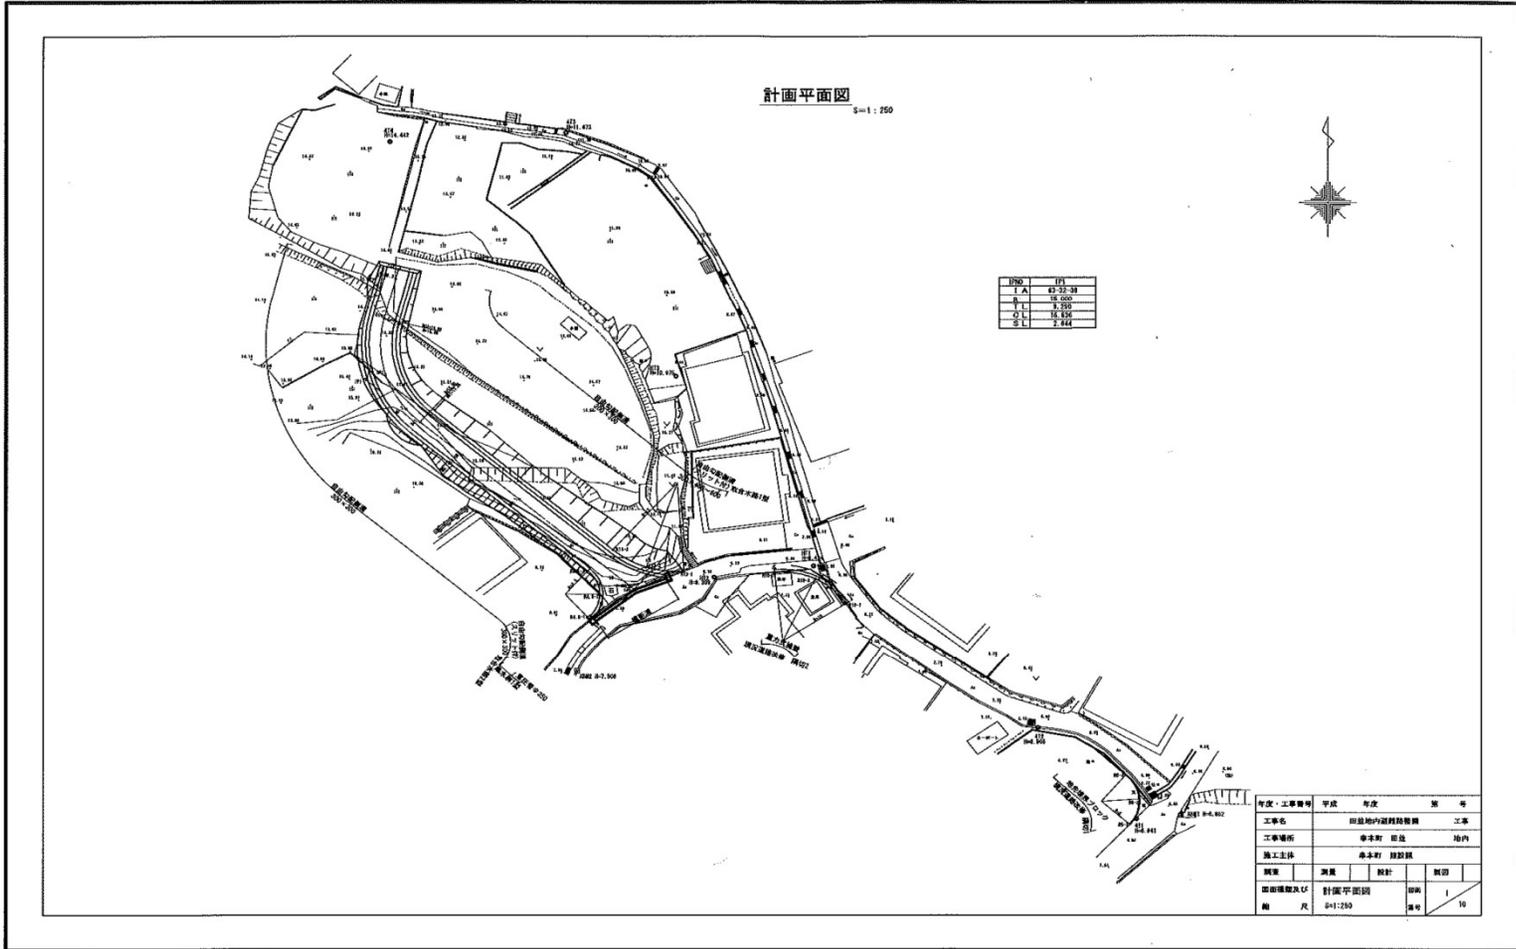


年度・工事番号	年度	第 号
工事名称	所在地内図詳細説明	
工事場所	番地町 田並	地内
施工主体	専任町 建設課	
調査	測量	設計
図面種類及び	計画平面図	図面
縮尺	1:250	1/10

(様式6) 現況図 等



(様式6) 現況図 等

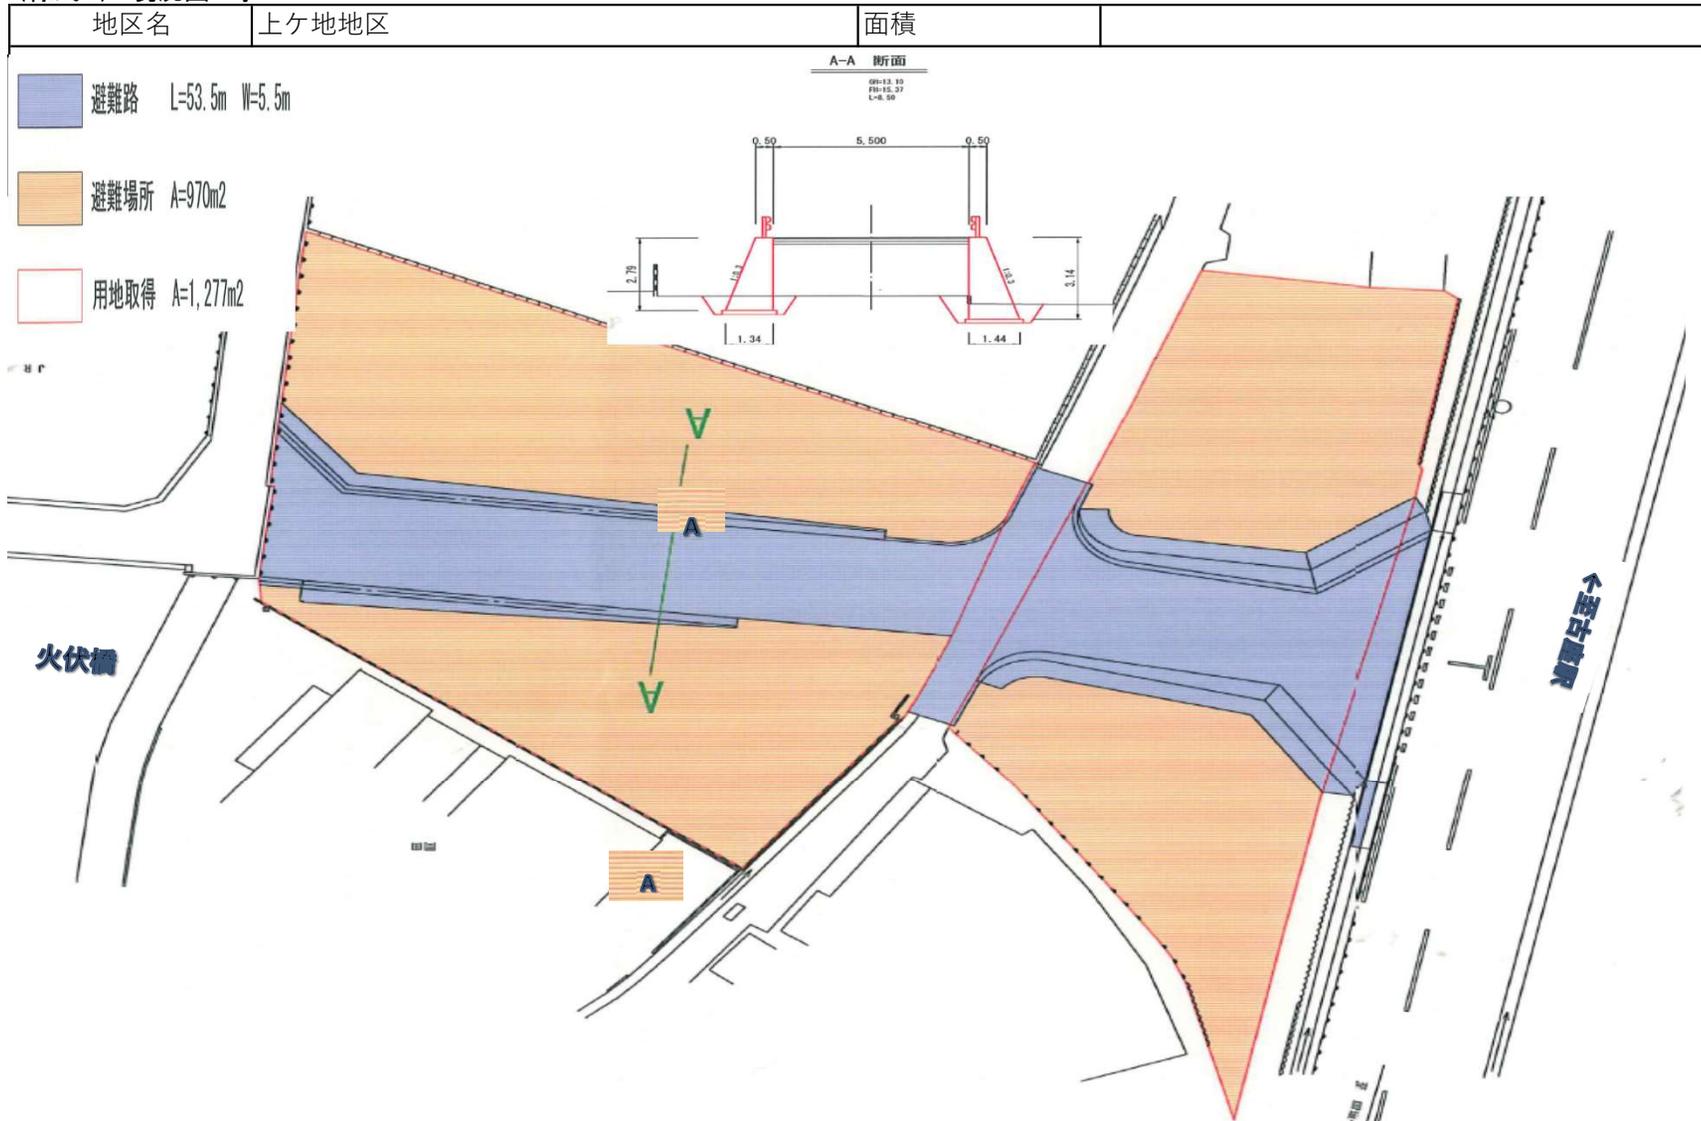

至国港12号-1

11
09