

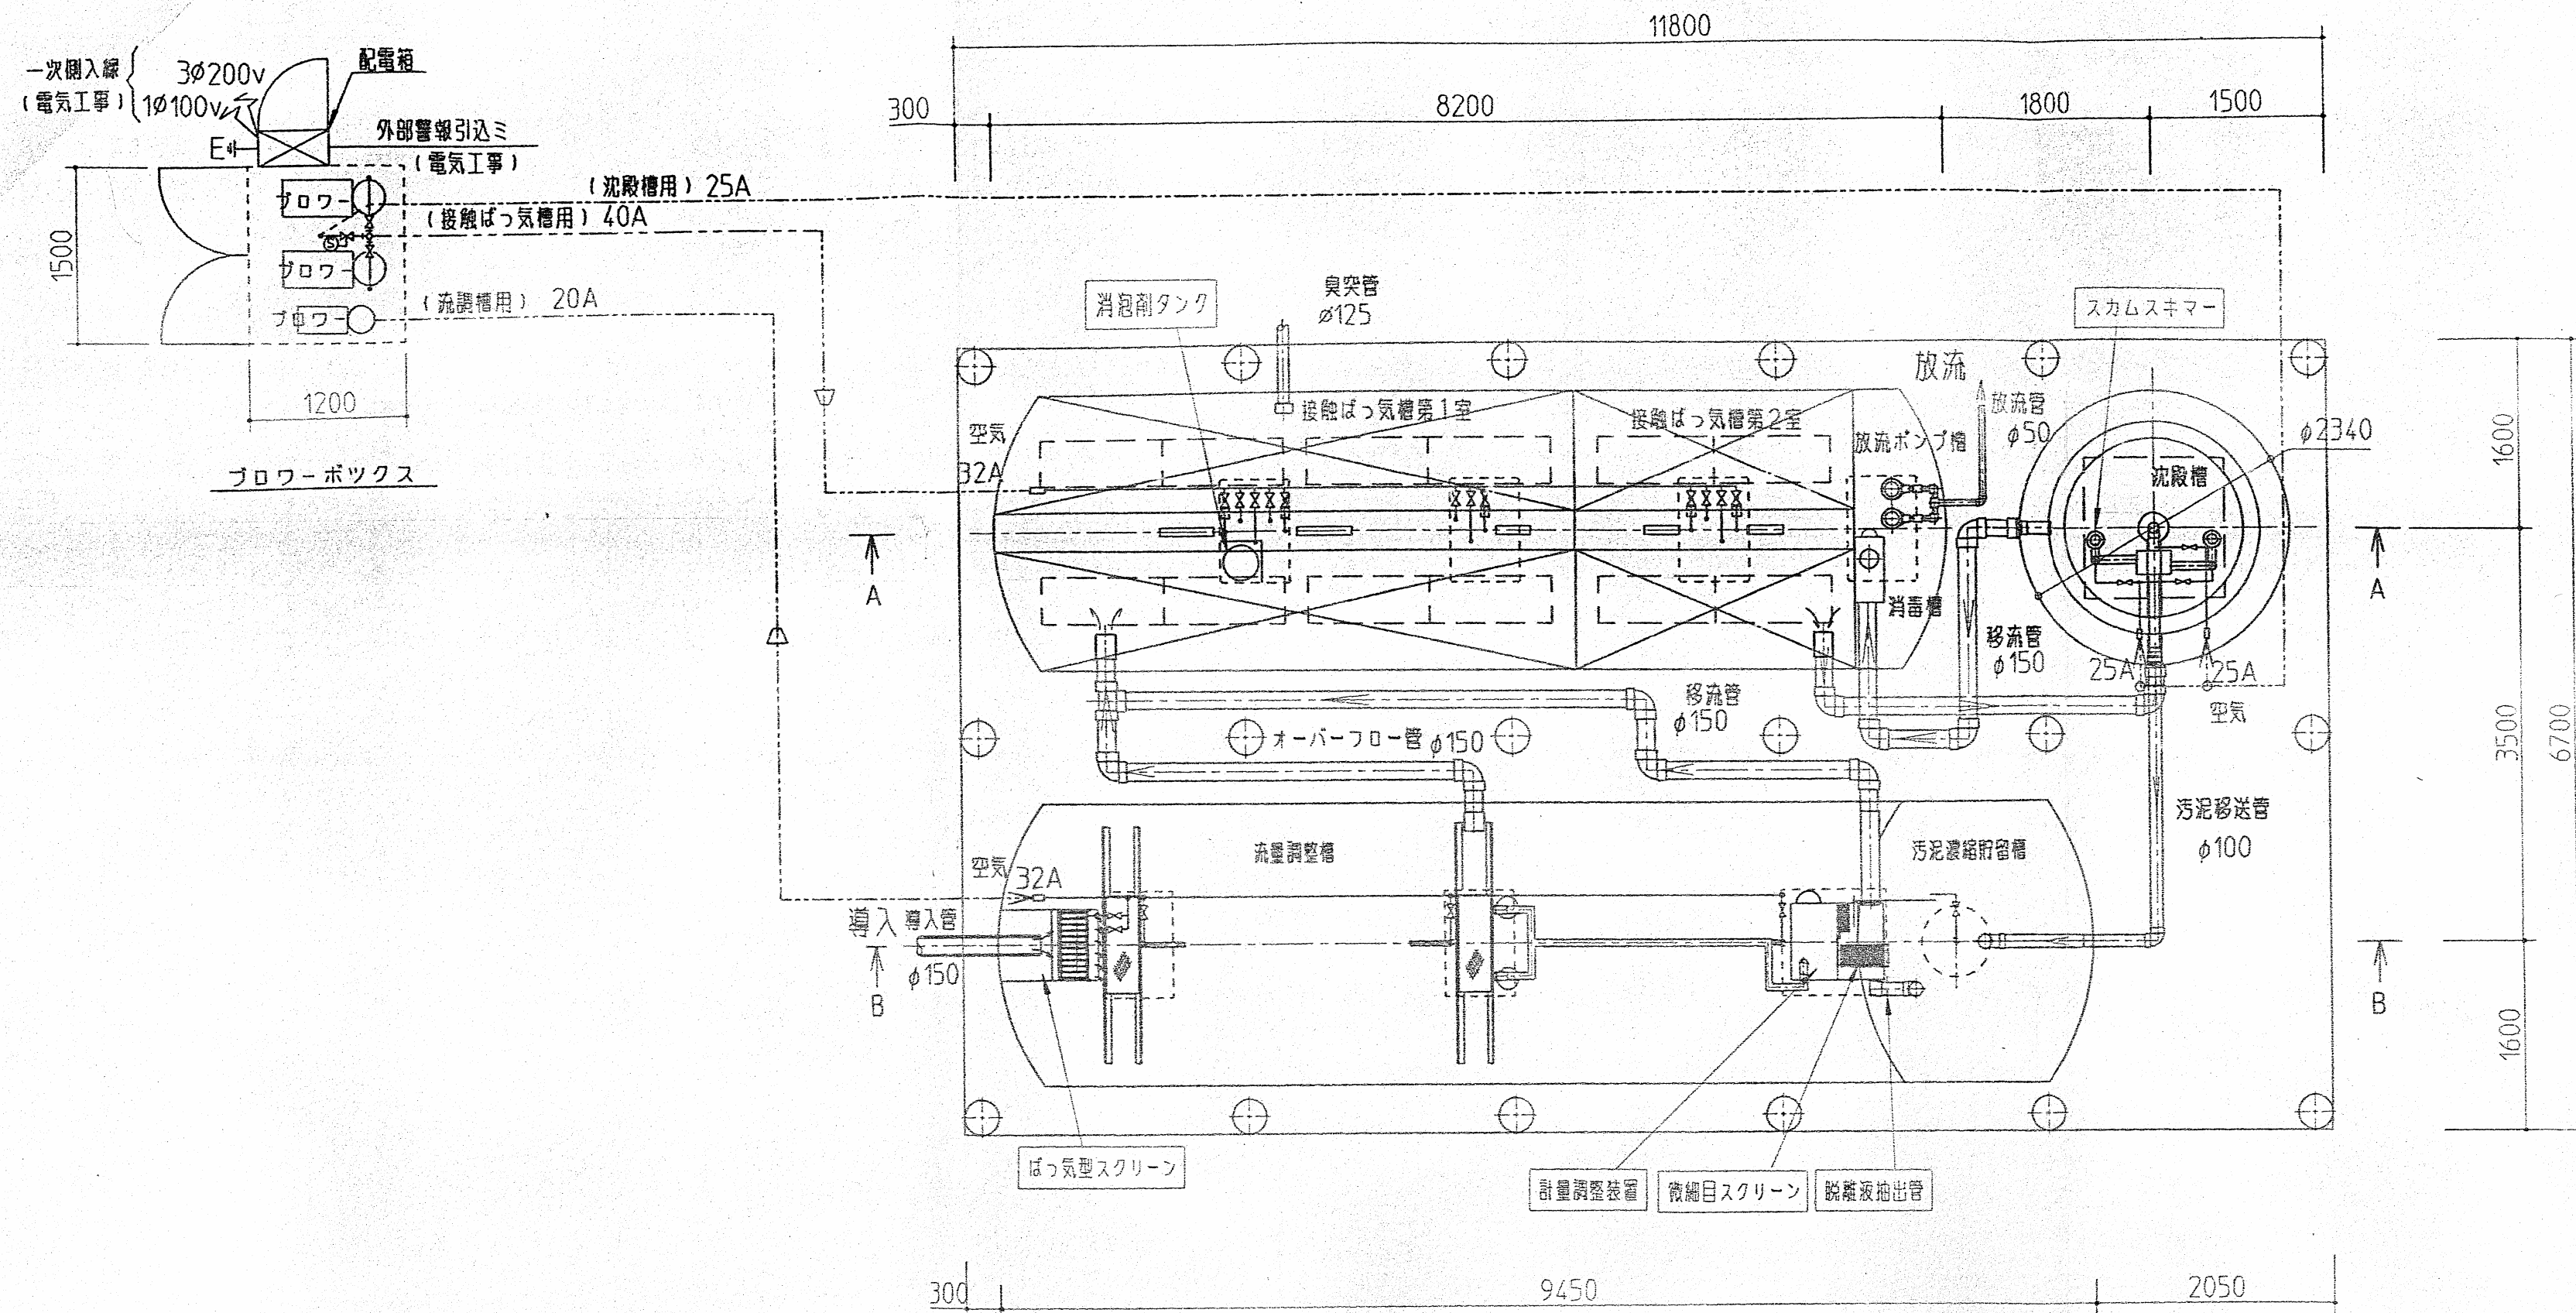
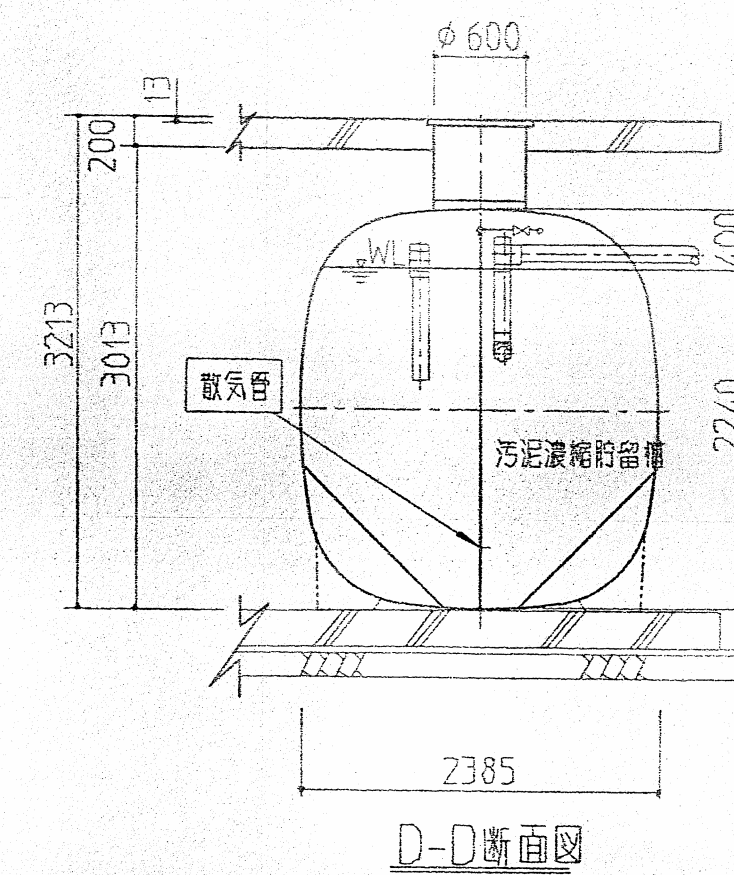
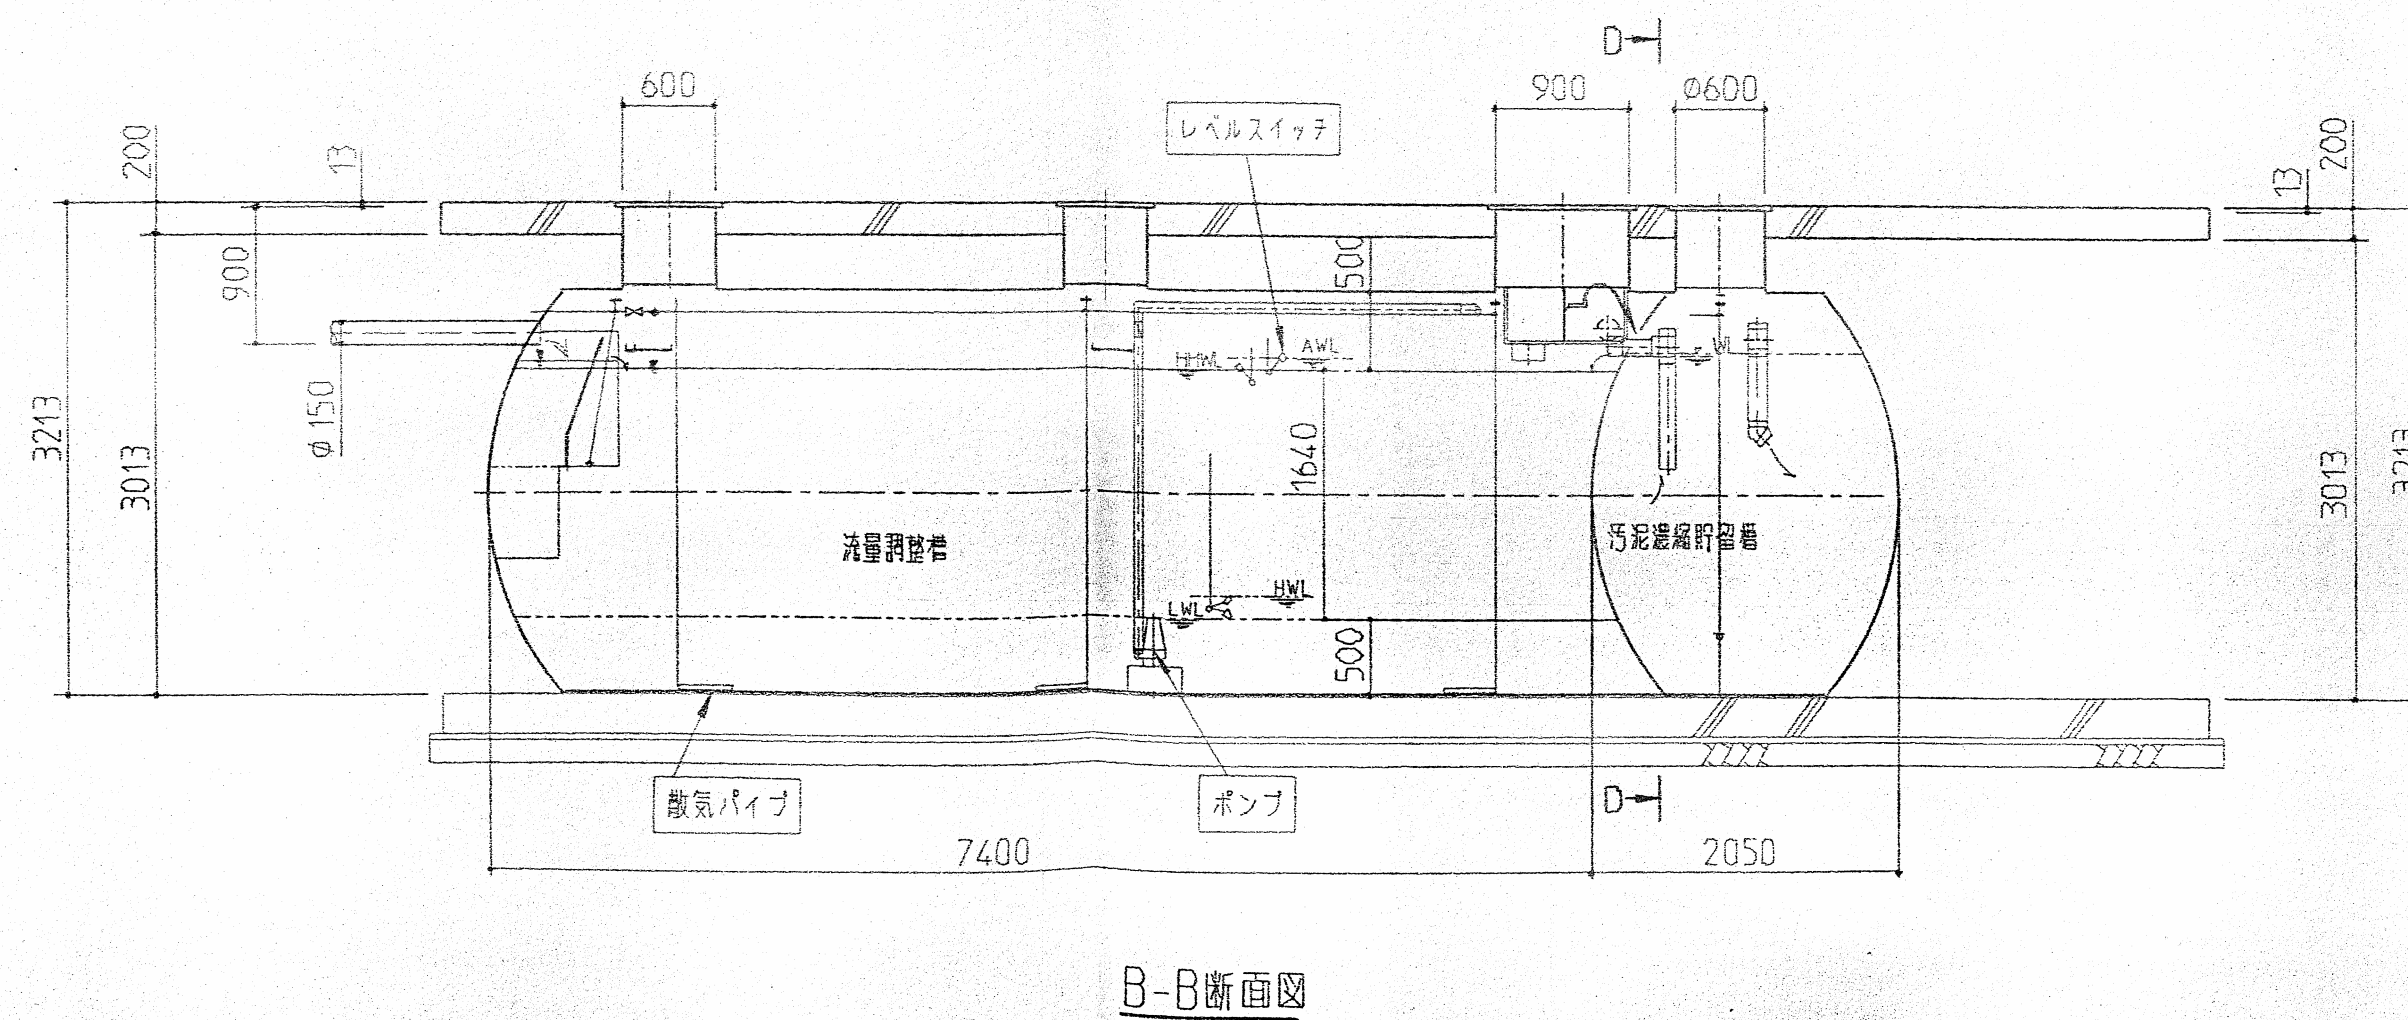


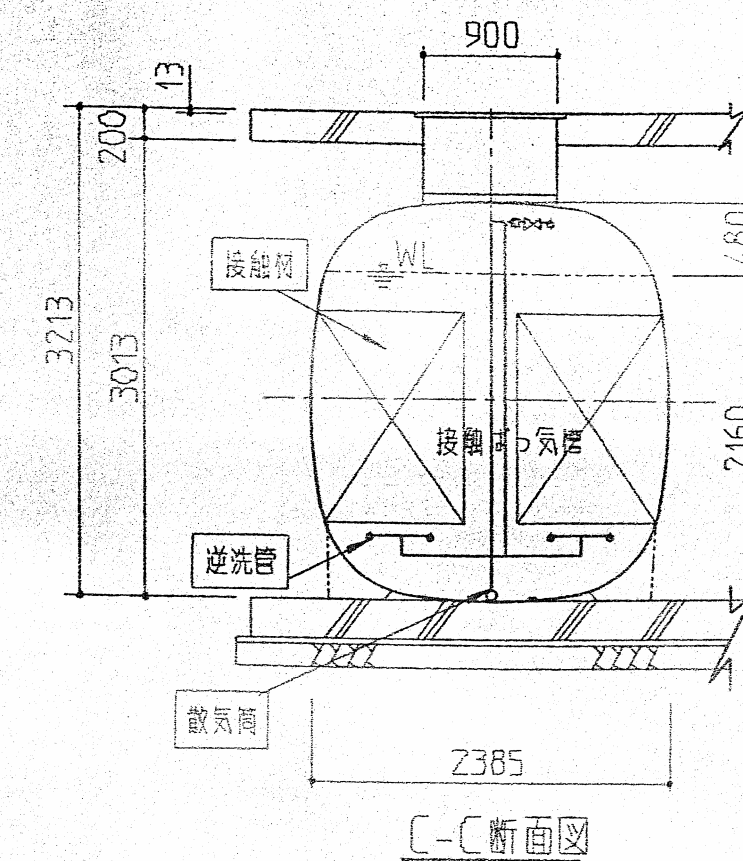


仕様表

項目	単位	仕様	項目	仕様
1.1 流量調整槽	m ³	28.25	4 流調ポンプ	φ50×0.14 m ³ /分 (揚程 6.7m)
1.2 接触ばっ気槽 第1室	m ³	20.89	0.4 KW×3相×200V (自動交互計2台)	
第2室	m ³	11.39	5 放流ポンプ	φ50×0.14 m ³ /分 (揚程 6.7m)
合計	m ³	32.28	0.4 KW×3相×200V (自動交互計2台)	
1.3 沈殿槽	m ³	6.61	6 微細目スクリーン	目幅2mm×25W×3相×200V (1台)
1.4 消毒槽	m ³	1.14	7 接触材	硬質塩ビ製、波板
1.5 放流ポンプ槽	m ³	0.77	8 槽材質	FRP (強化ポリエステル)
1.6 汚泥濃縮貯留槽	m ³	7.23	9 槽カバー材質	鋳鉄 (ボルトロック付)
2 ブロー 1	φ40×1.39 m ³ /分 (at 3000mmAg)		10 浮上防止バンド材質	FB-75x6t (SS400)
(接触ばっ気槽用)	2.2 KW×3相×200V (1台予備計2台)			
3 ブロー 2	φ20×0.29 m ³ /分 (at 3000mmAg)			
(流量調整槽用)	0.4 KW×3相×200V (1台)			

処理対象人員	230人
処理水量	48.3 m ³ /日以下
流入水質	BOD 200 ppm以下
	SS 250 ppm以下
放流水質	BOD 20 ppm (日平均)
	SS 50 ppm (日平均)
告示区分	昭和55年建設省告示第1292号第6第二号
認定番号	T961-6BR-002-2
型式	JRN2-23A3-48.3PB

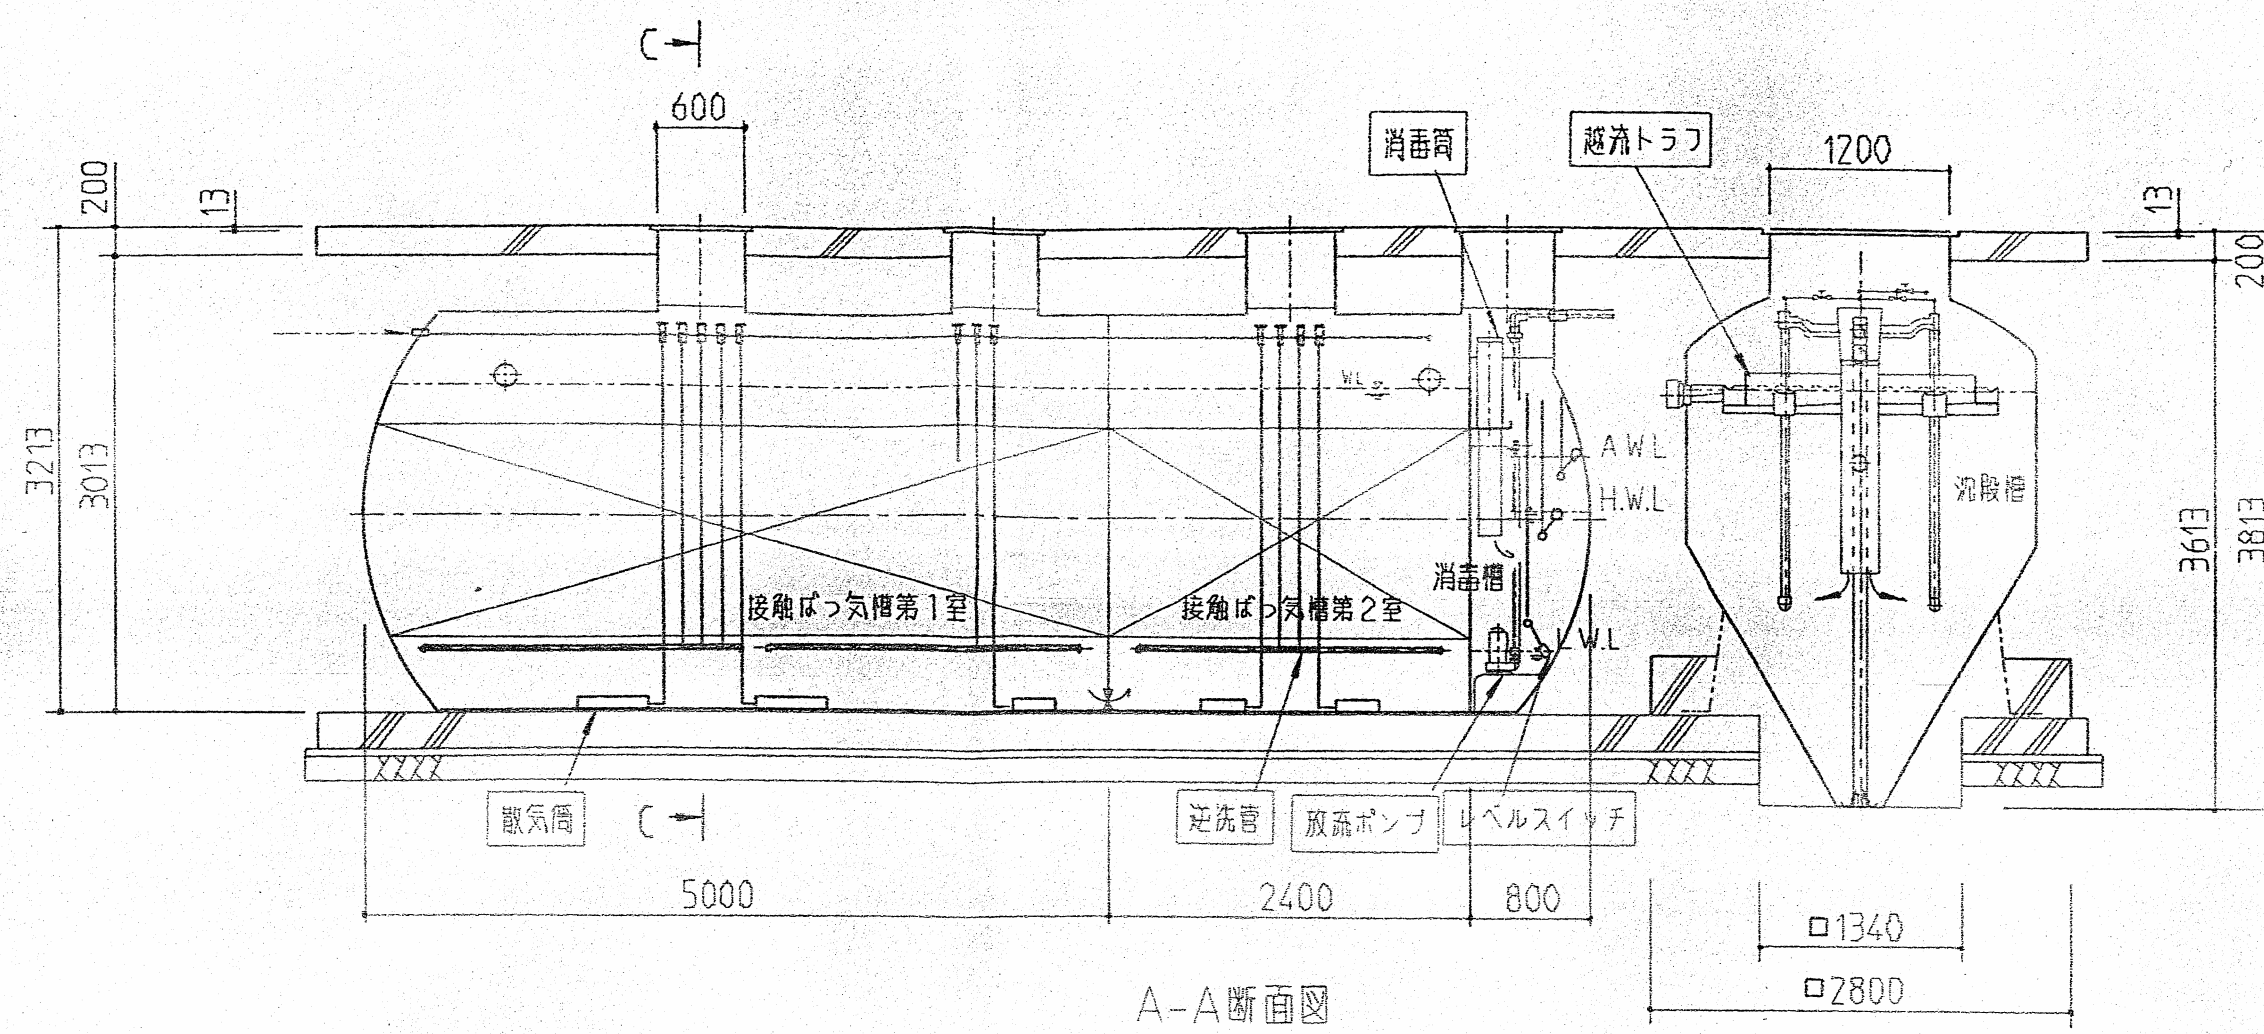

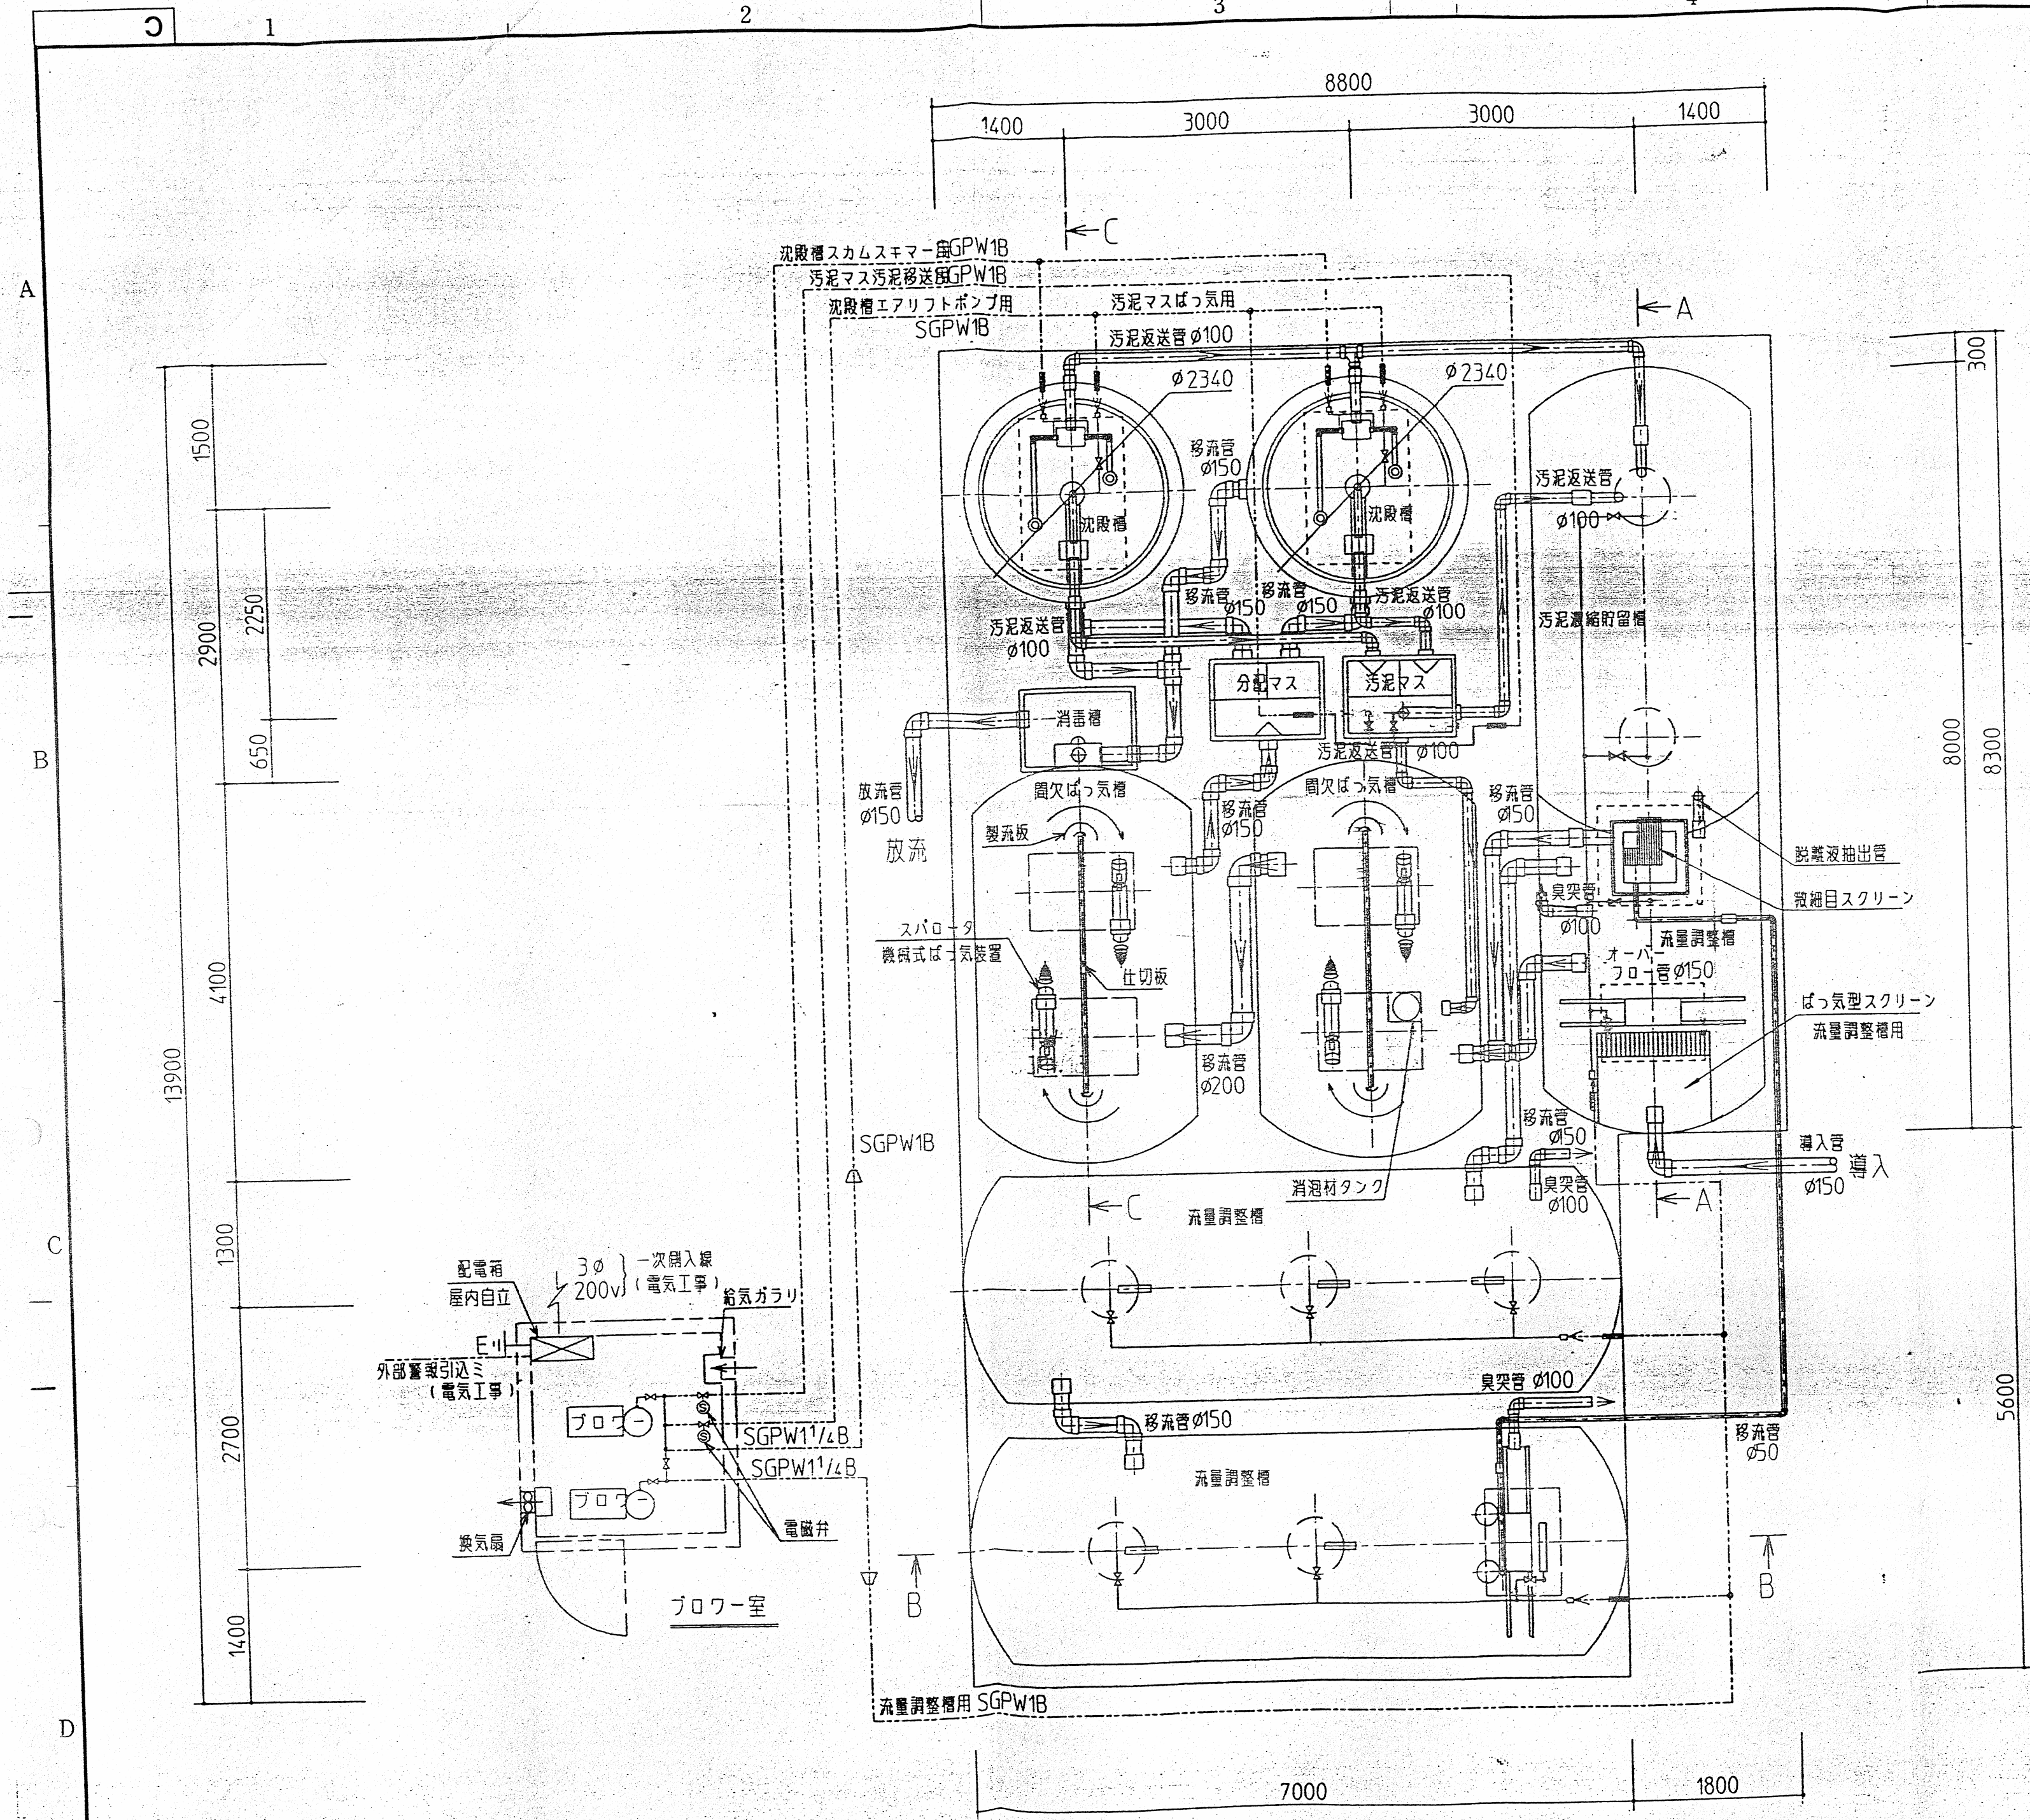


仕様表

NO	項目	単位	仕様			
			第1室	第2室	第3室	合計
1	有効容量	m ³	9.01	22.145	22.145	53.30
11	流量調整槽容量	m ³				29.54
12	間欠曝気槽容量	m ³				11.84
13	沈殿槽容量	m ³				1.54
14	消毒槽容量	m ³				15.92
15	汚泥濃縮貯留槽容量	m ³				
2	ブローラ		φ32 × 0.74 m ³ /分 (at 3000 mm Aq)			
	(汚水かくはん用)		1.5 KW × 3相 × 200V (1台)			
3	ブローラ		φ32 × 0.63 m ³ /分 (at 3000 mm Aq)			
			0.75 KW × 3相 × 200V (1台)			
4	汚物ポンプ		φ50, × 0.17 m ³ /分 (揚程 8.3 m)			
			0.75 KW × 3相 × 200V (自動交互計2台)			
5	スローター		0.423 m ³ /分			
			0.4 KW × 3相 × 200V (4台)			
6	微細目スクリーン		目幅2mm × 25 W × 3相 × 200V (1台)			
7	波融材		硬質塩ビ製 波板			
8	槽材質		FRP (強化ポリエステル)			
9	槽カバー材質		鋼鉄板 ポリコン			

処理対象人員	420人
処理水量	84.0 m ³ /日以下
流入水質	BOD 200 ppm以下
	SS 250 ppm以下
放流水質	BOD 20 ppm (日平均)
	SS 40 ppm (日平均)
告示区分	昭和55年建設省告示第1292号第8
認定番号	92-6H-002-6
型式	HNJ2-42G7-84

配管サポートピッチ








項目	移流管・汚泥戻り管			空気管	
	臭突管				
材質	VP			SGPW	
管径	VP75以下	VP100	VP150	18~28	28
サポートピッチ	850	1100	1500	1500	2000

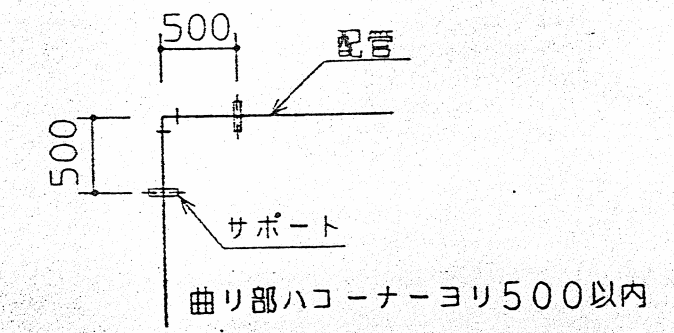

注)

1. 特記ナキ本体配管接続ハP. V. Cソケットスル
2. 槽外空気管ハSGPWヲ使用ノコト (防蝕テープ3回巻キ)
3. 空気管ト本体トノ接続ハフレキシブルジョイント (図中記号 —)ヲ使用スルコト
4. 臭突ハソケットマデトシ、以降臭突配管ハ設備側ニテ強制排気トスルコト

製図	モリモト	25-1-30	第三角法	品名	国民宿舎あらしの殿向
審査	モリモト	25-1-30	入庫	図番	HNJ2-42G7-84
承認	川口	25-1-30	承認	1:50	構造図
日北化成工業株式会社 結城工場					YUC 137269

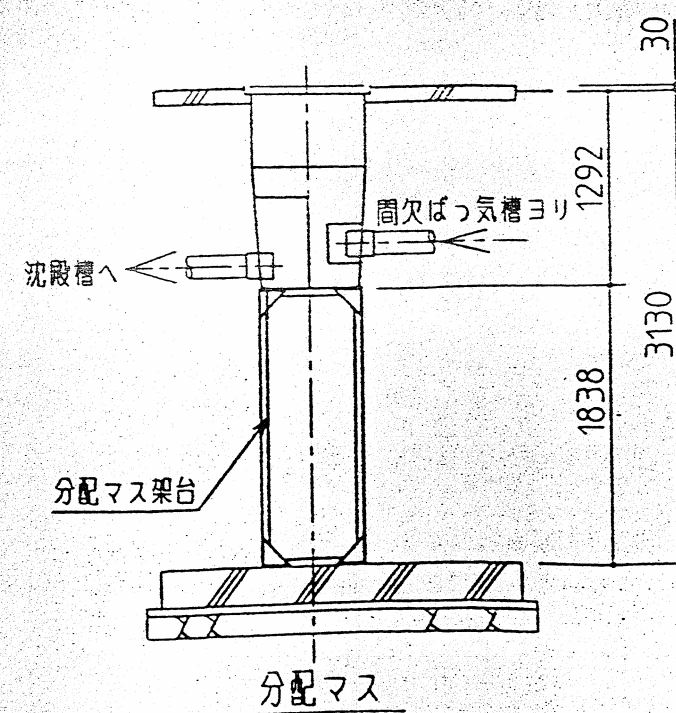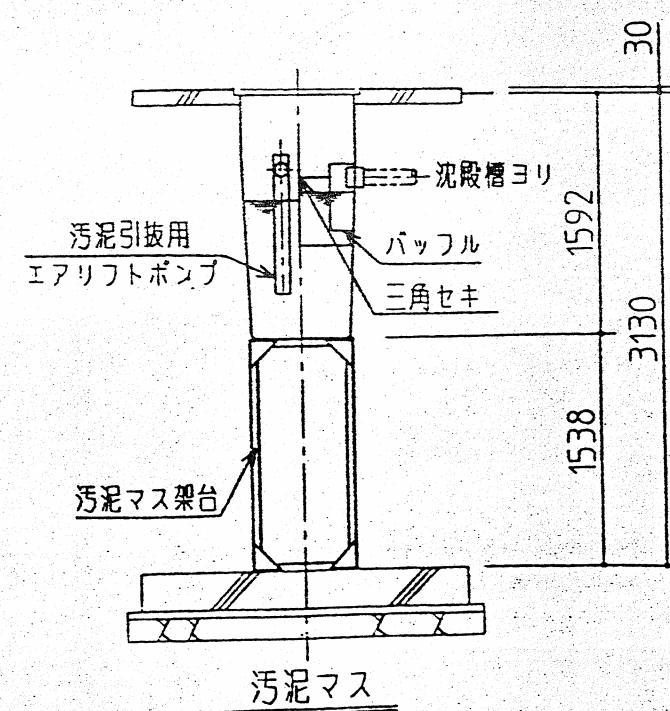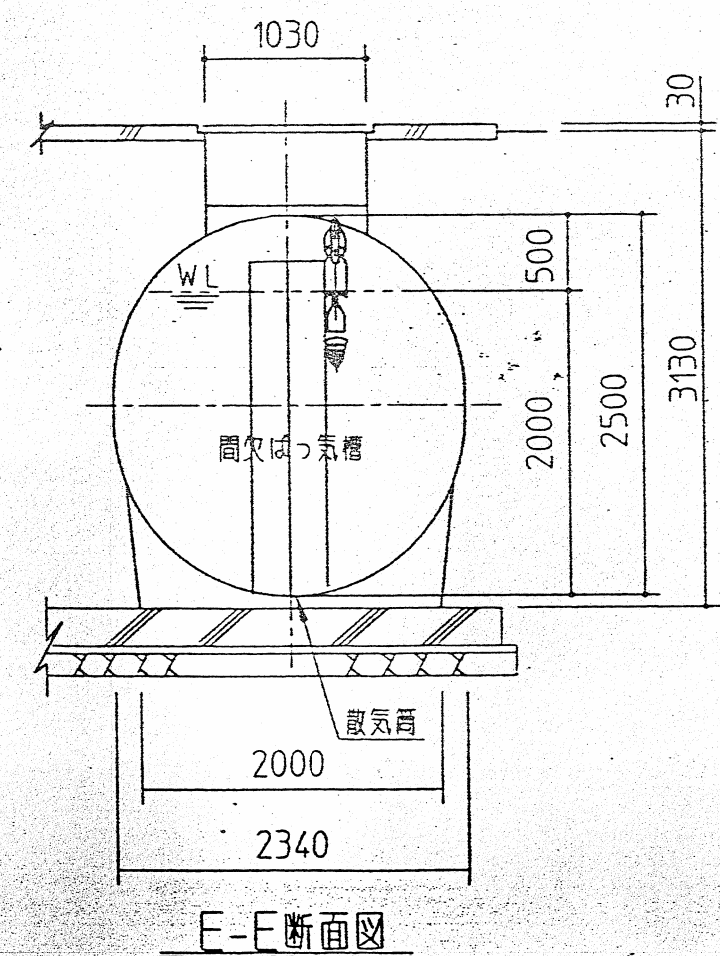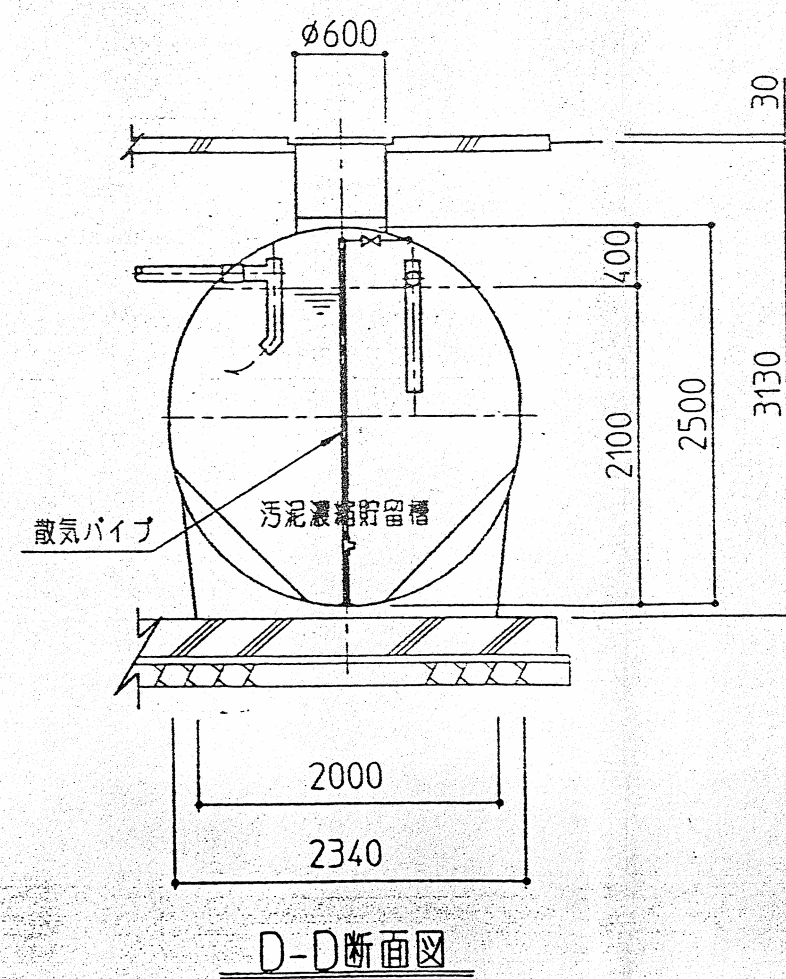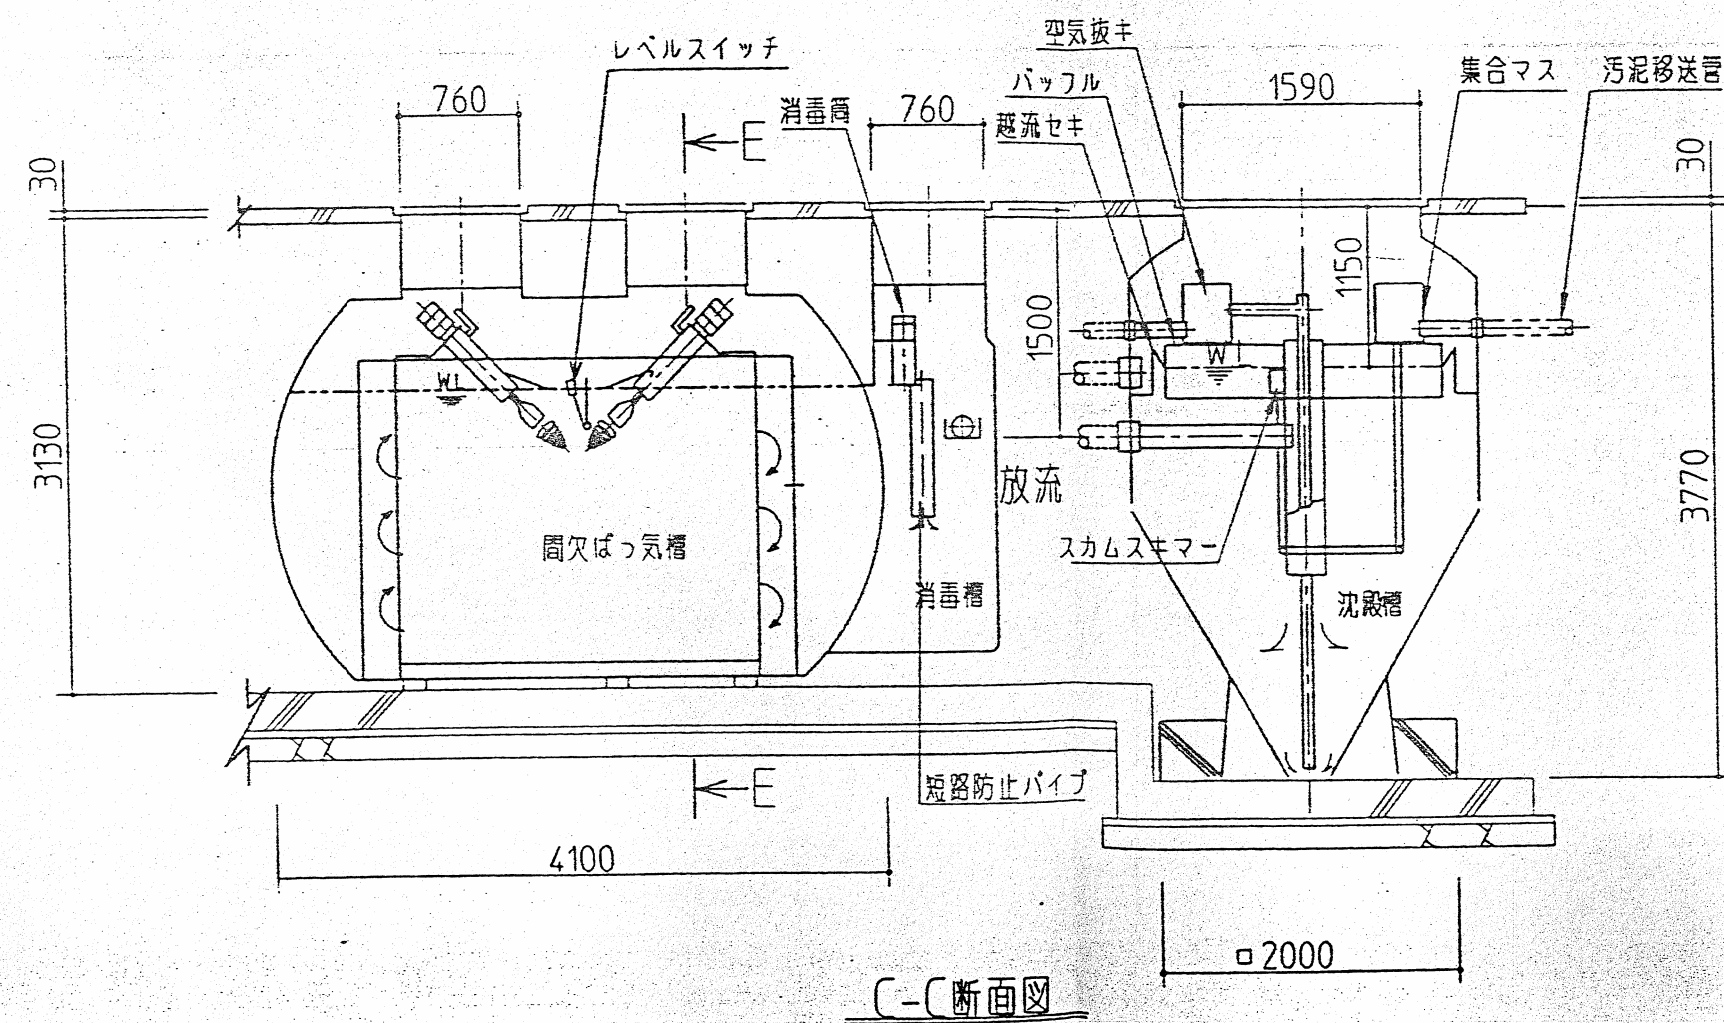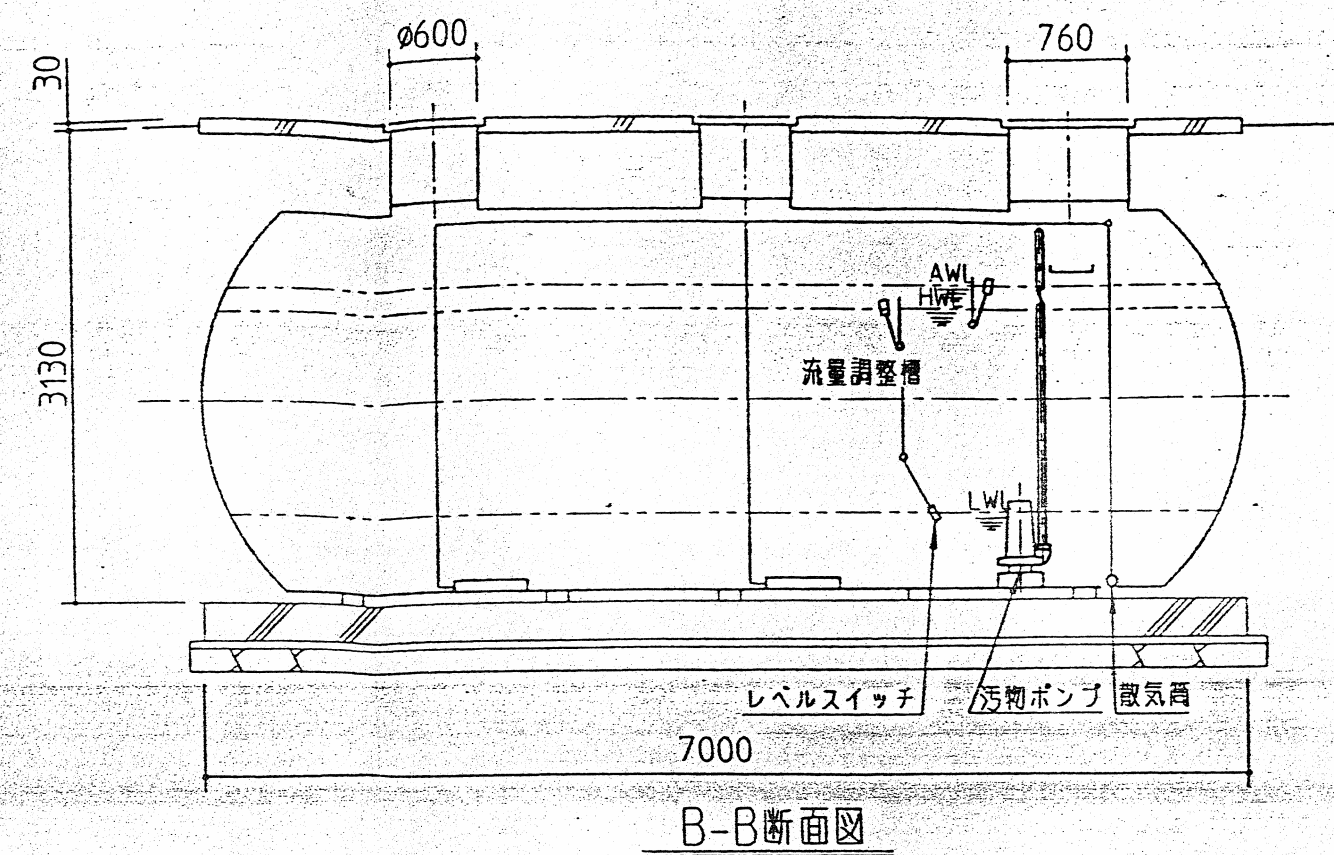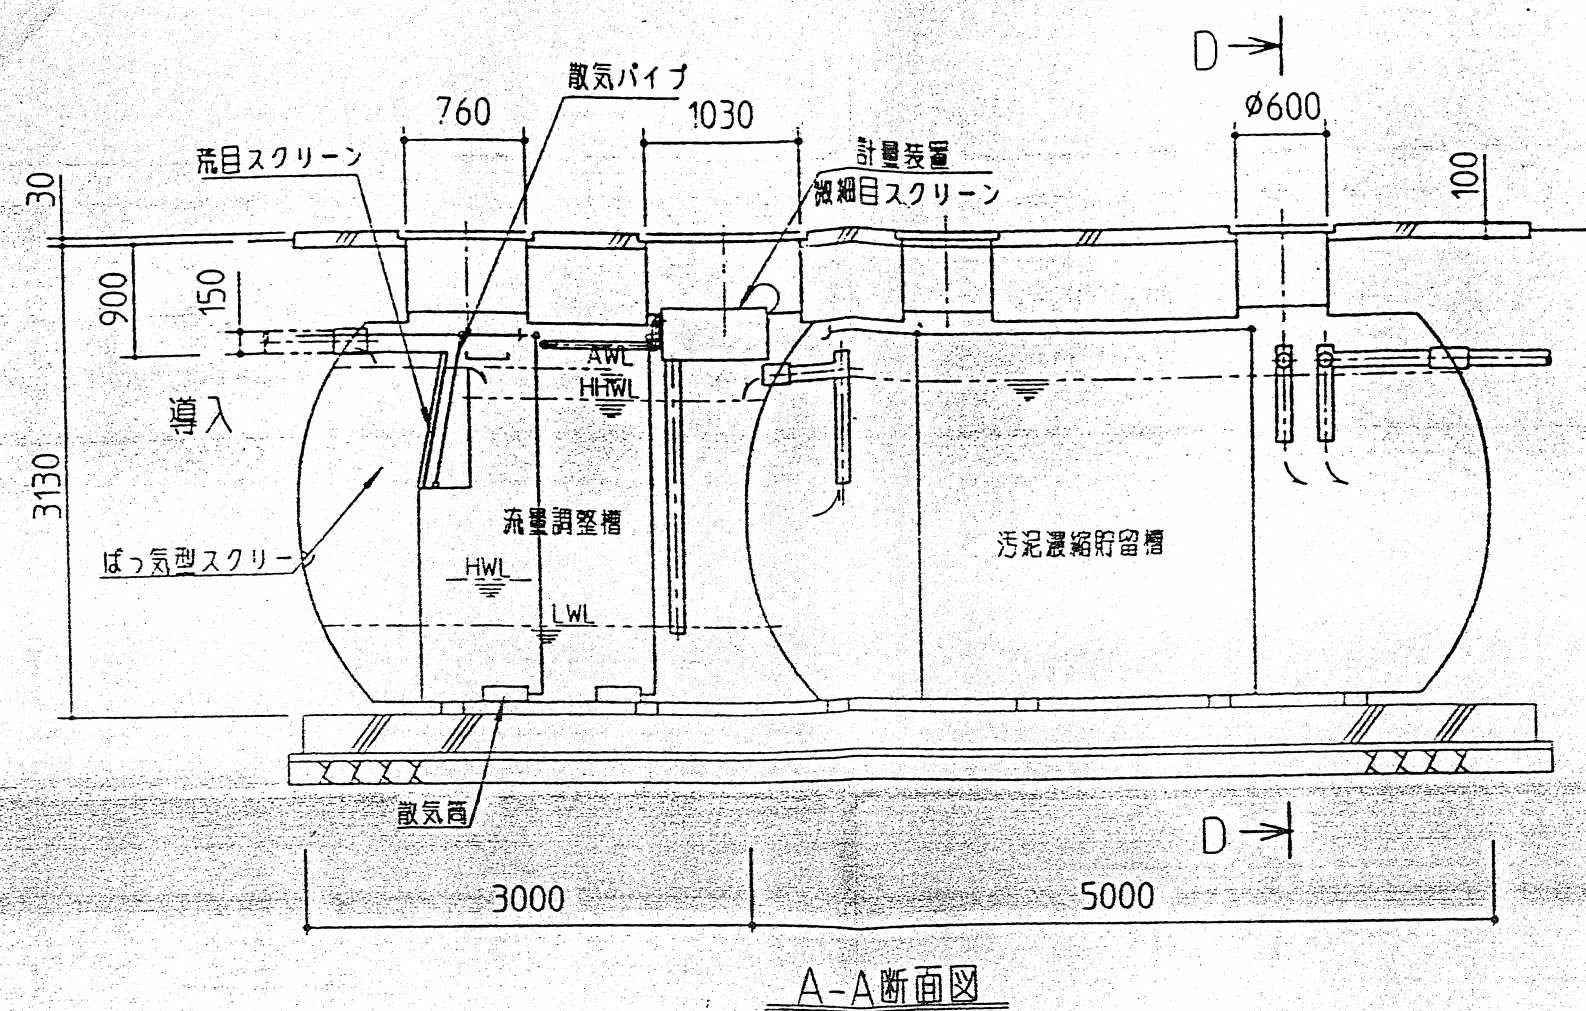

製図	モリモト 25-1-30	第三角法	品名	国民宿舎あら3の殿向
審査	モリモト 25-1-30	庫入 25.2.14	尺度	HNJ2-42G7-84
承認	1/2 25-1-30	1:50	構造図	
日立化成工業株式会社 結城工場				来歴 △△ △△
図番 YUC 137270				