


年度・工事番号	令和	年度	第	号
工事名	公共施設用地造成			工事
工事場所	和歌山県東牟婁郡串本町 串本			地内
施工主体	串本町土地開発公社			
調査	測量	設計	製図	
図面種類及び縮尺	開 発 区 域 図 \$=1:500\$		図面番号	1 37

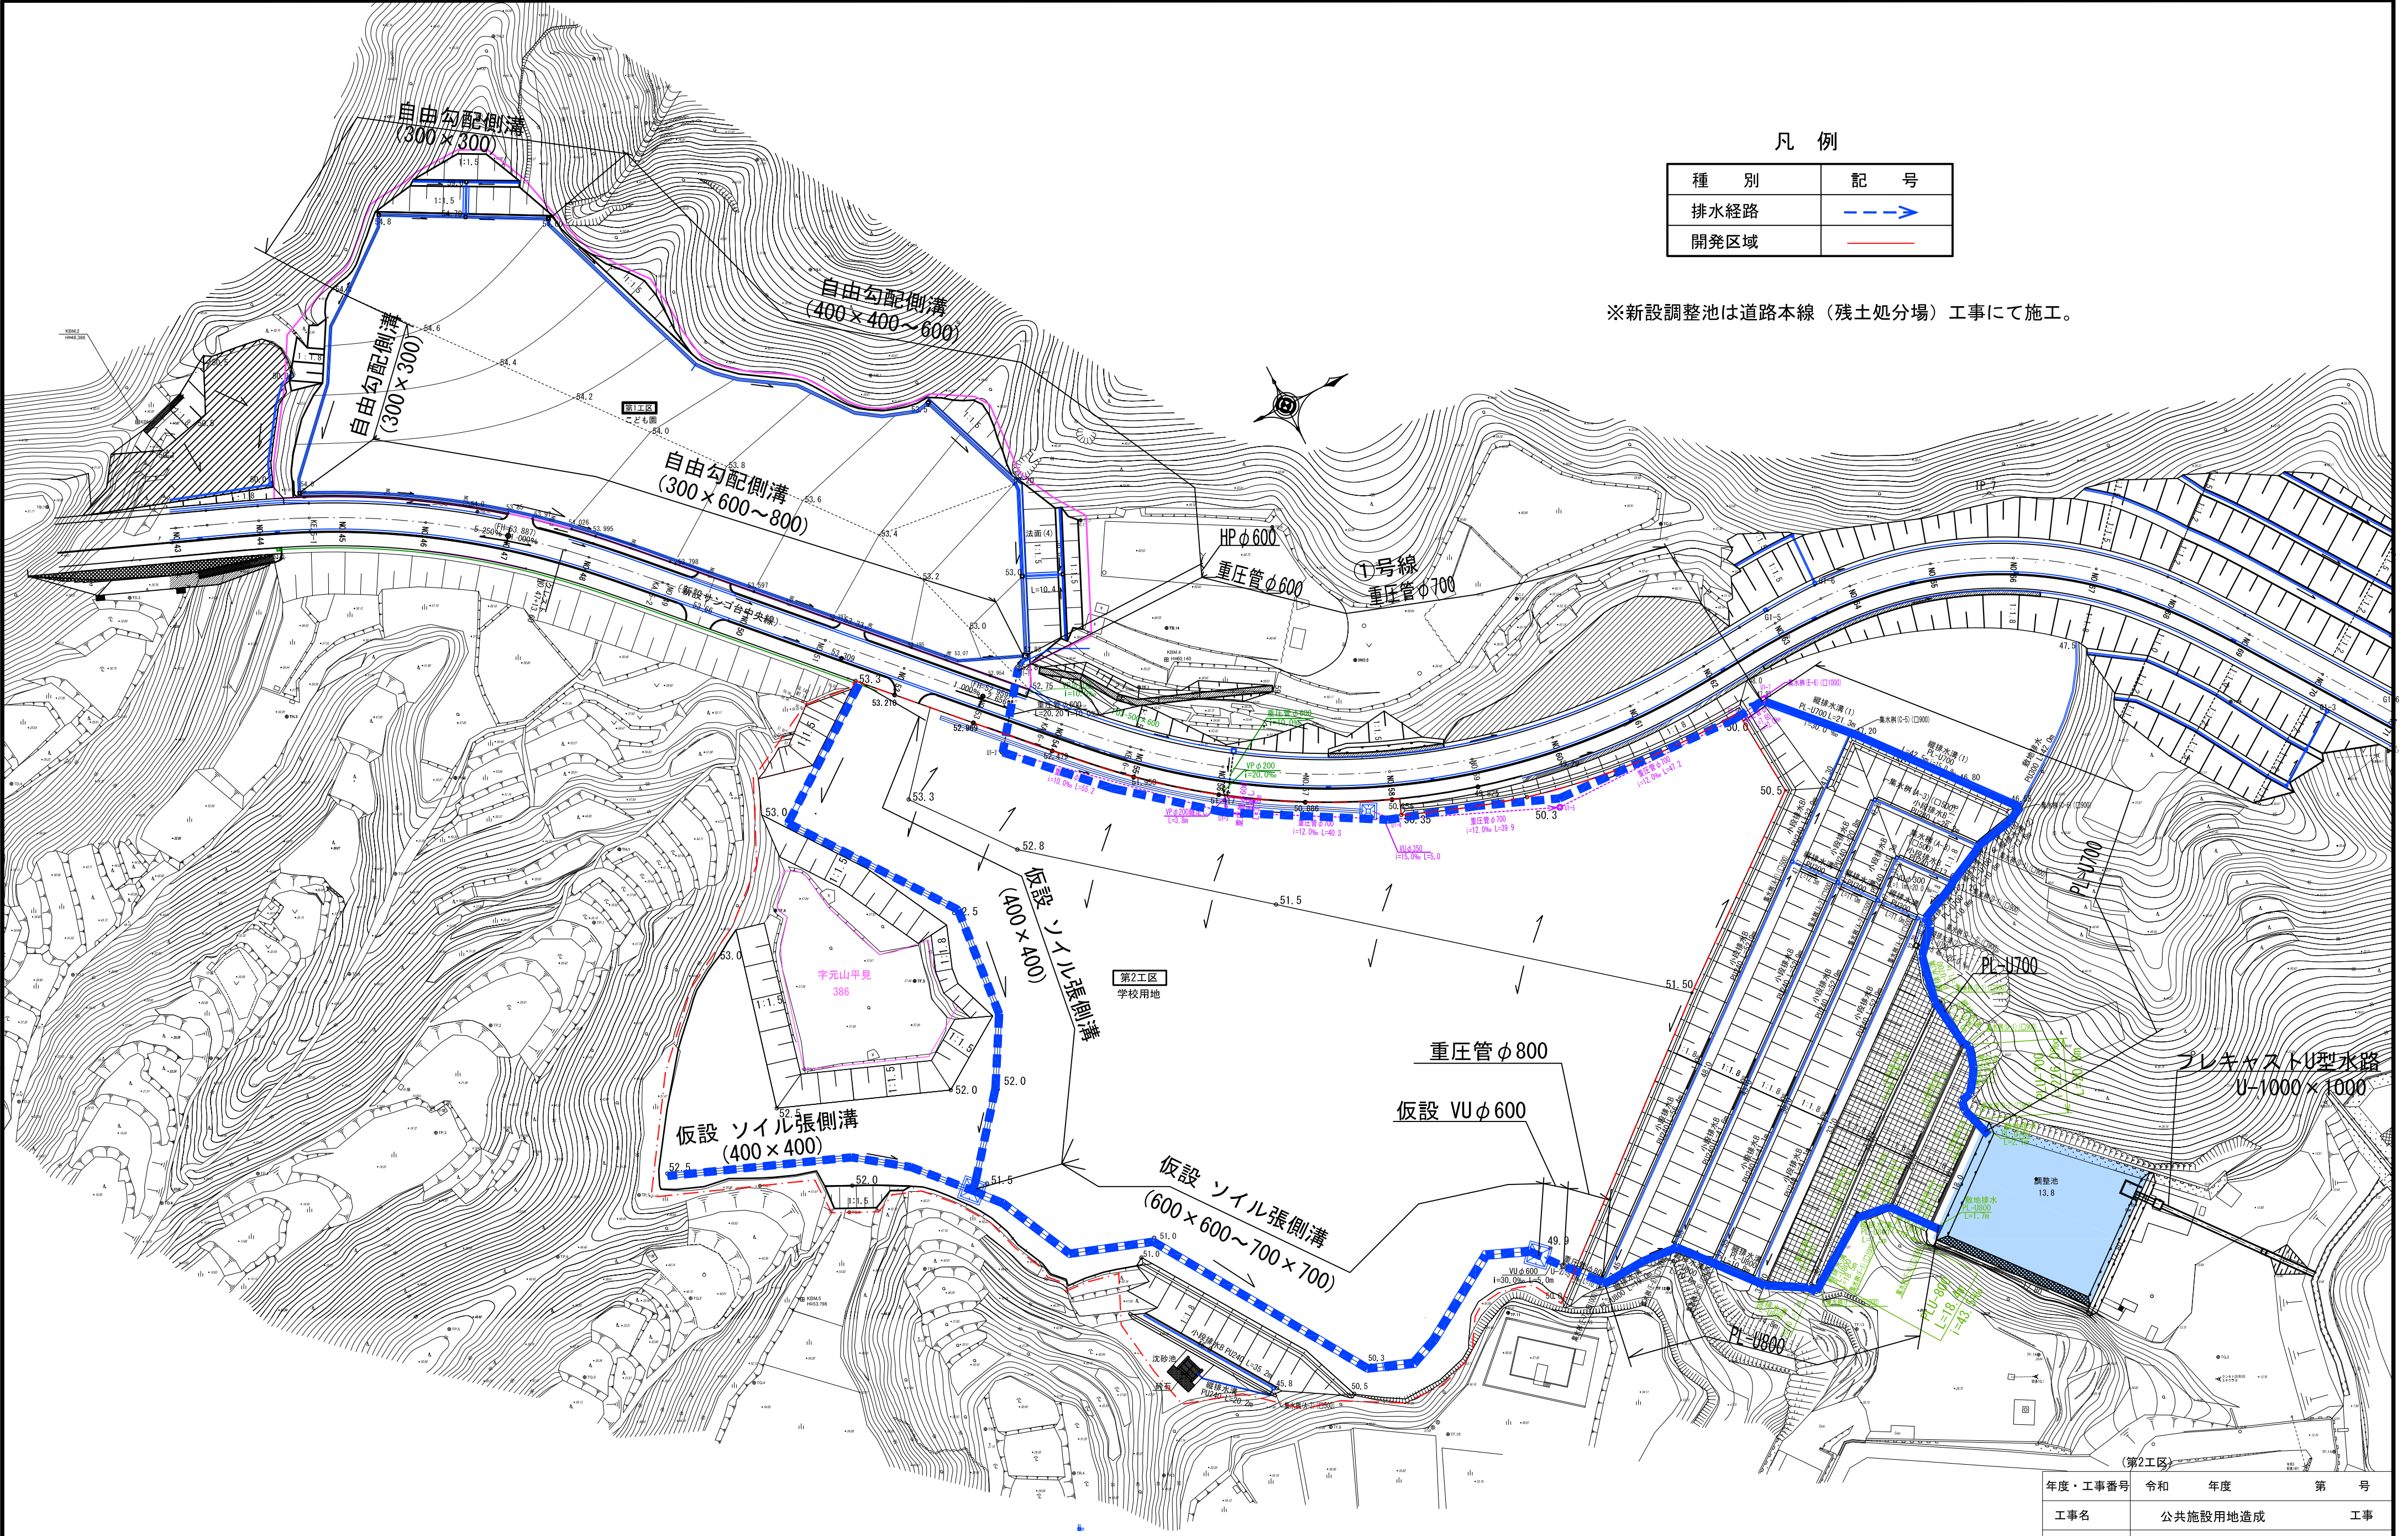

凡 例

種 別	記 号
排水経路	
開発区域	

※新設調整池は道路本線（残土処分場）工事にて施工。

年度・工事番号		令和		年度		第	号
工事名		公共施設用地造成				工事	
工事場所		和歌山県東牟婁郡串本町				串本	地内
施工主体		串本町土地開発公社					
調査		測量		設計		製図	
図面種類及び縮尺		排水系統図 S=1:1000				図面番号	2 37

