




①	エントランス	4	②	エントランス	1	⑦	受付台	2
②	前室	1	③	作業台	1	⑧	窓蔵庫	1
③	アライバ黒色	1	④	上棚	1	⑨	デスク	2
④	店内棚	2	⑤	吸物器	1	⑩	配膳台	1
⑤	二階シンク	1	⑥	洗物器	1	⑪	片手棚	1
⑥	片手調理台	2	⑦	勝台	1	⑫	高圧洗浄機	4
⑦	上棚	1	⑧	ガスコンロ	1	⑬	片手棚	1
⑧	調理台	2	⑨	シンク	1	⑭	ハズリ	1
⑨	エントランス	1	⑩	勝台	1	⑮	11-4位 30-42	2
⑩	エントランス	1	⑪	勝台	1	⑯	シンク	1
⑪	エントランス	1	⑫	シンク	2	⑰	片手棚	1
⑫	前室	1	⑬	片手棚	2	⑱	台下棚	1
⑬	前室	1	⑭	シンク	2	⑲	台下棚	2
⑭	水栓洗器	1	⑮	シンク	1	⑳	洗物シンク	1
⑮	洗物器	1	⑯	シンク	1	㉑	湯沸湯器	1
⑯	湯沸湯器	1	㉒	シンク	1	㉓	ガスコンロ	1

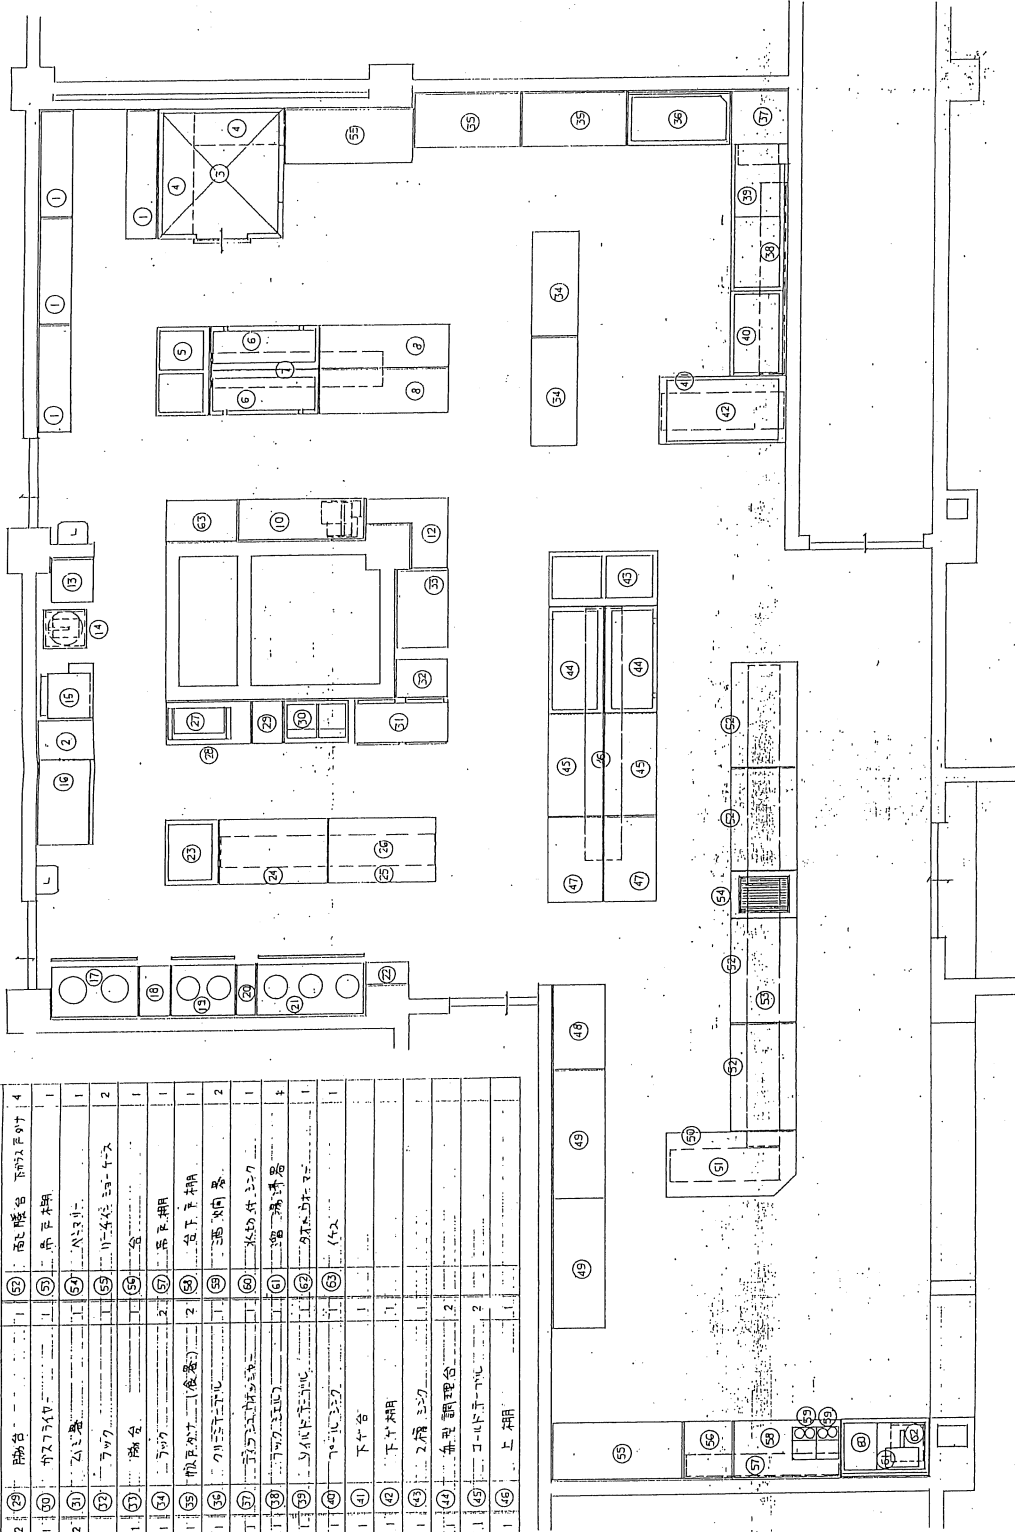

屋外衛生配管図


屋外衛生配管図 S=1/200

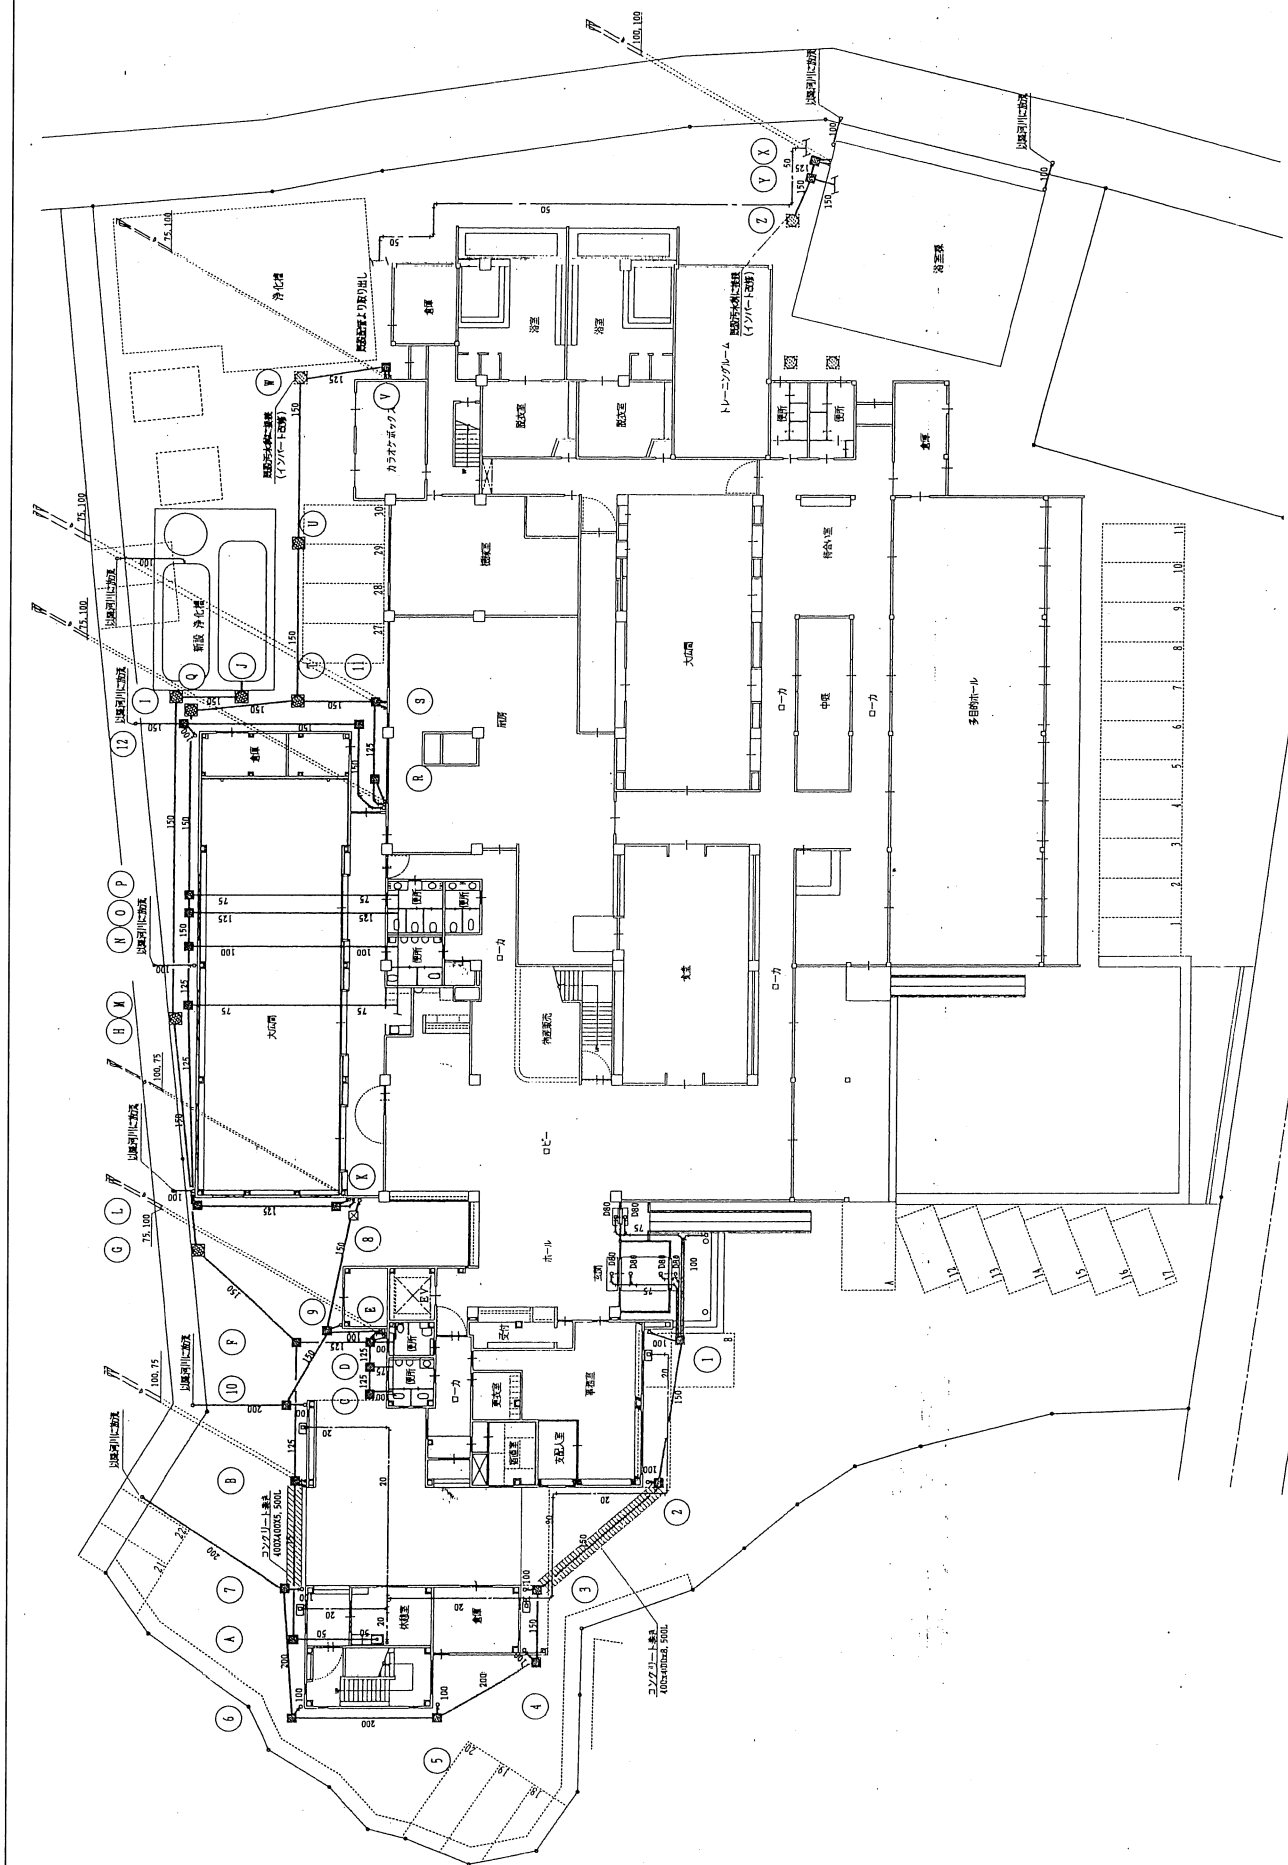

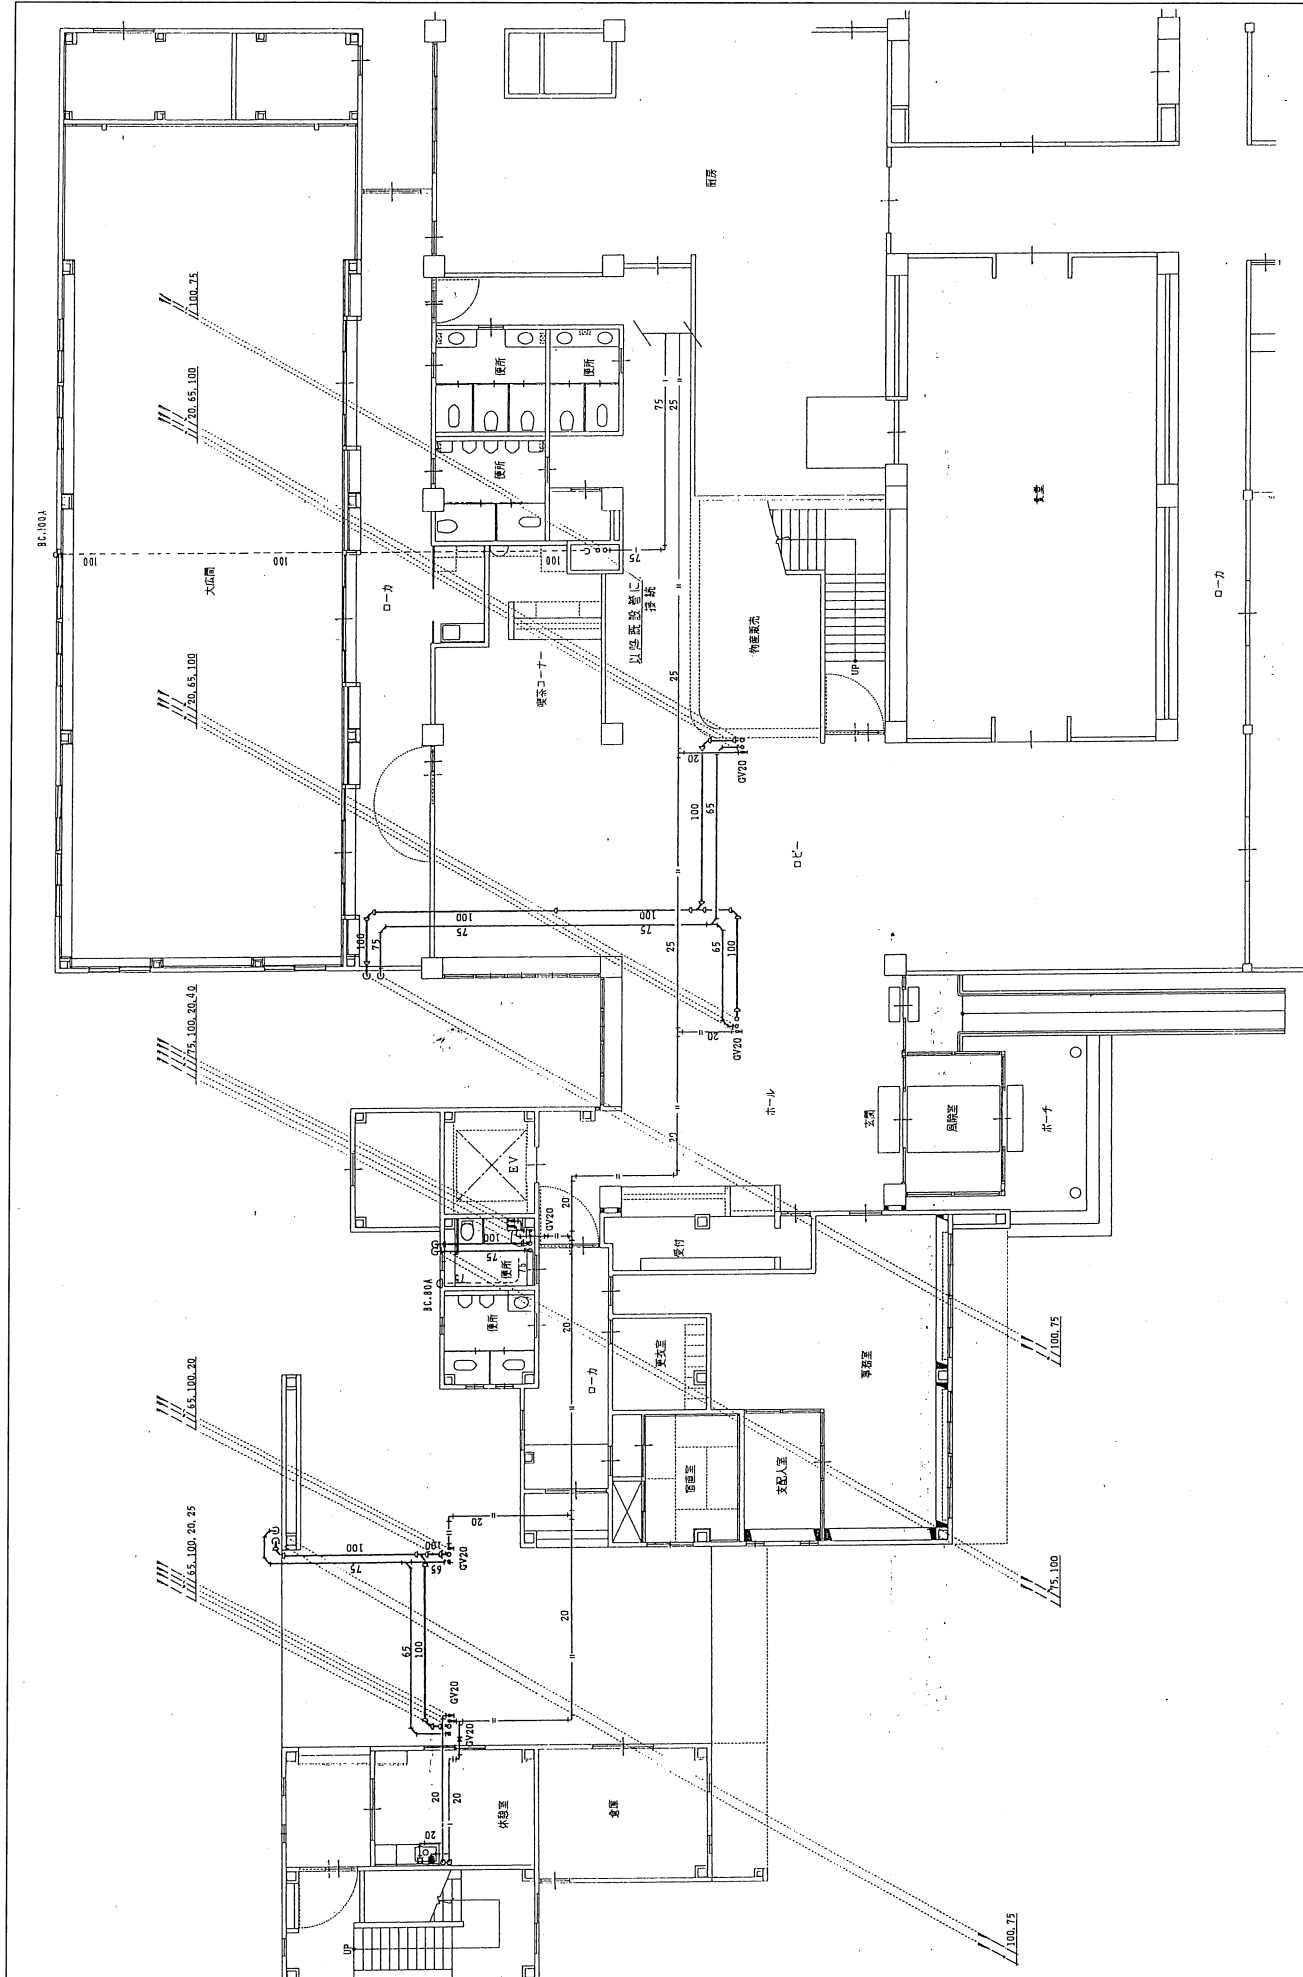


1階衛生天井配管図 (1)

1階衛生天井配管図 (1) S=1/100

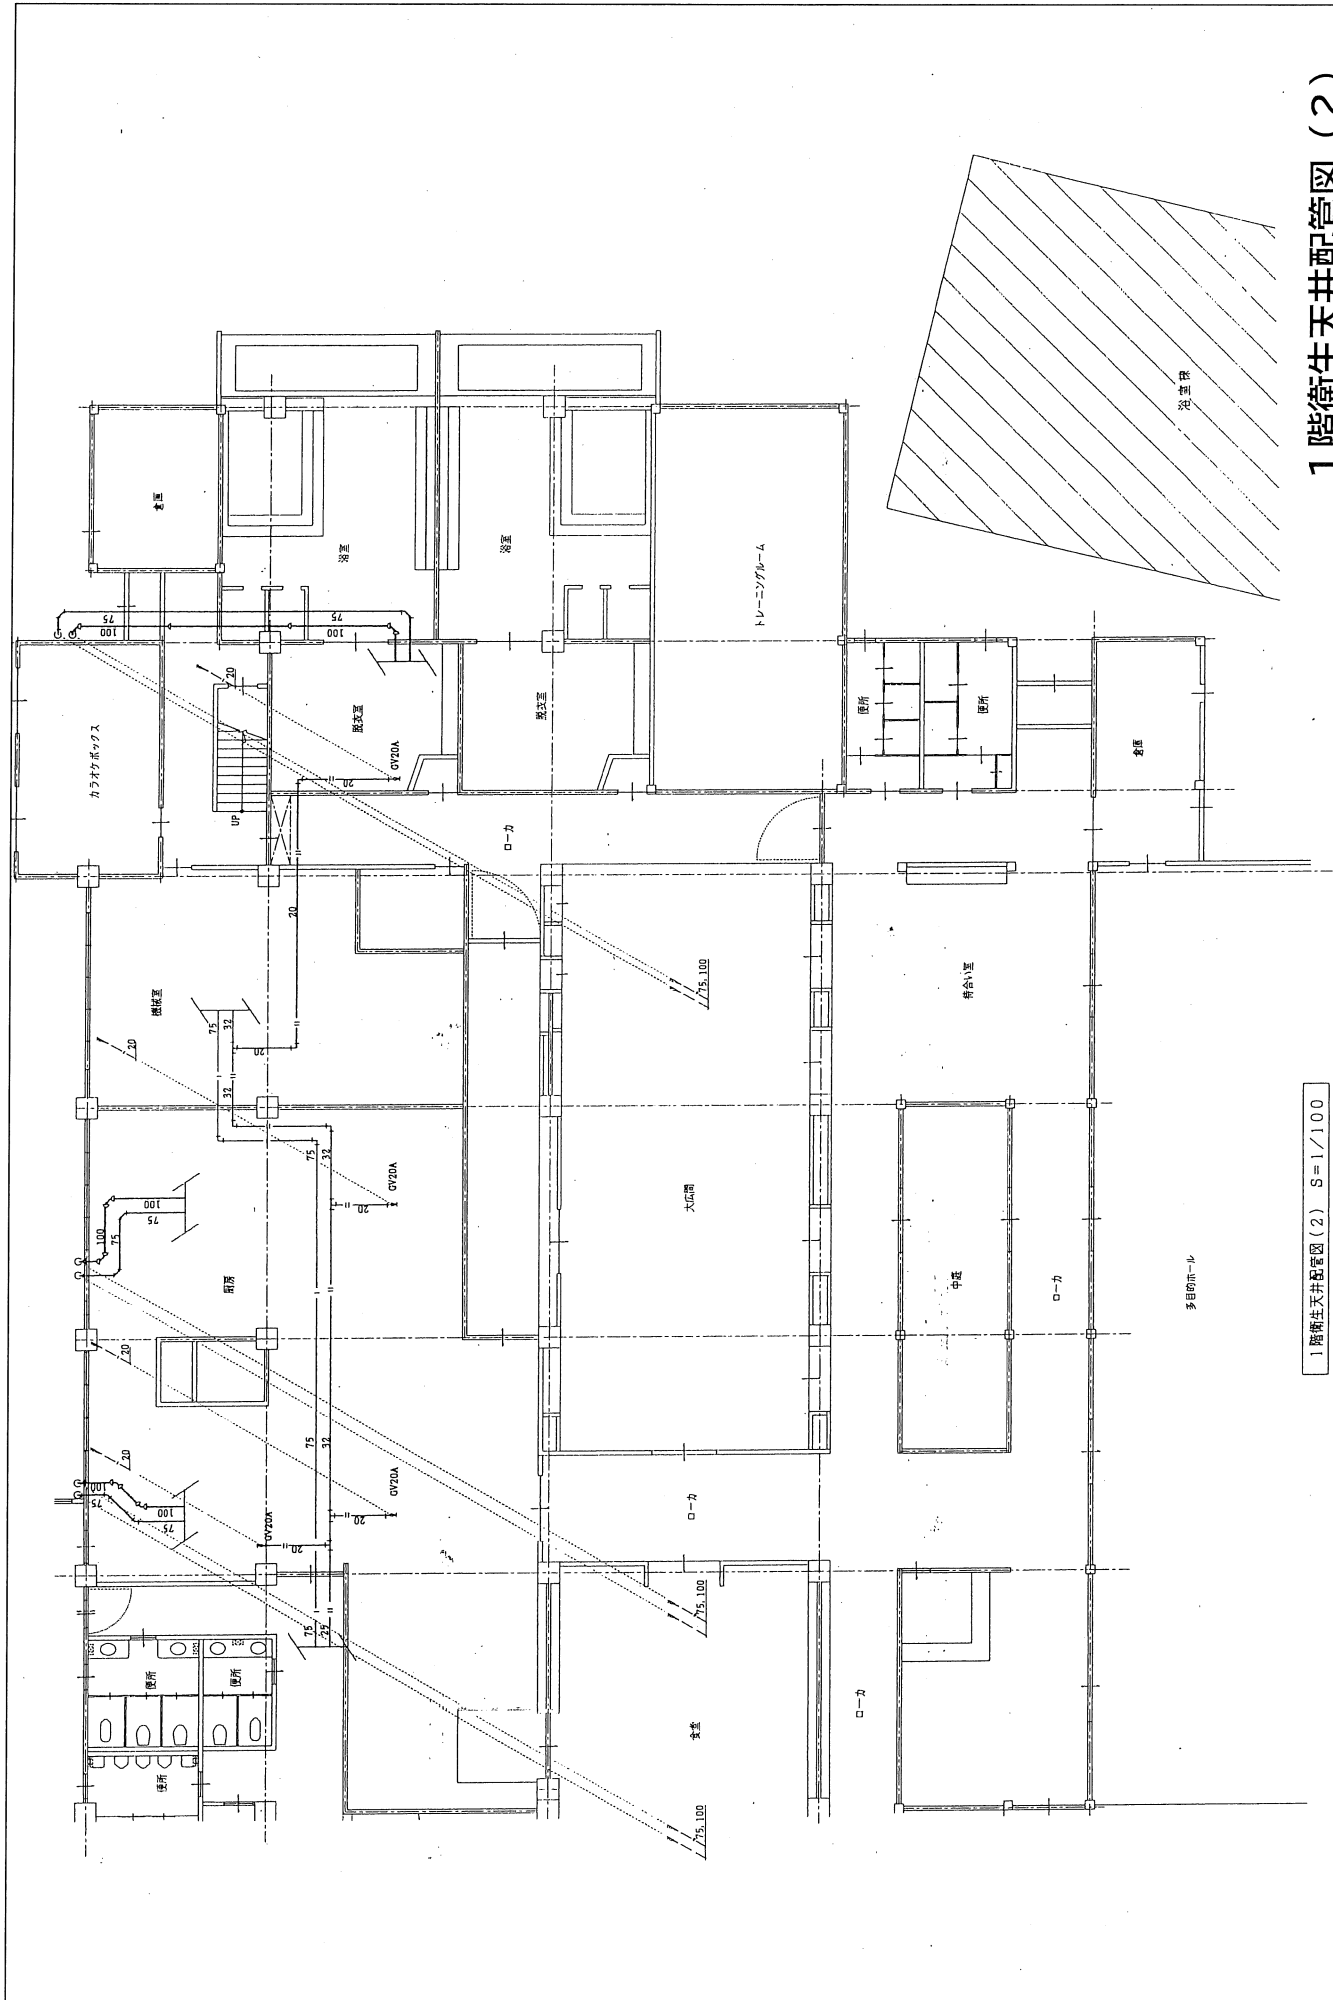


1階衛生天井配管図(2) S=1/100

1階衛生天井配管図(2)

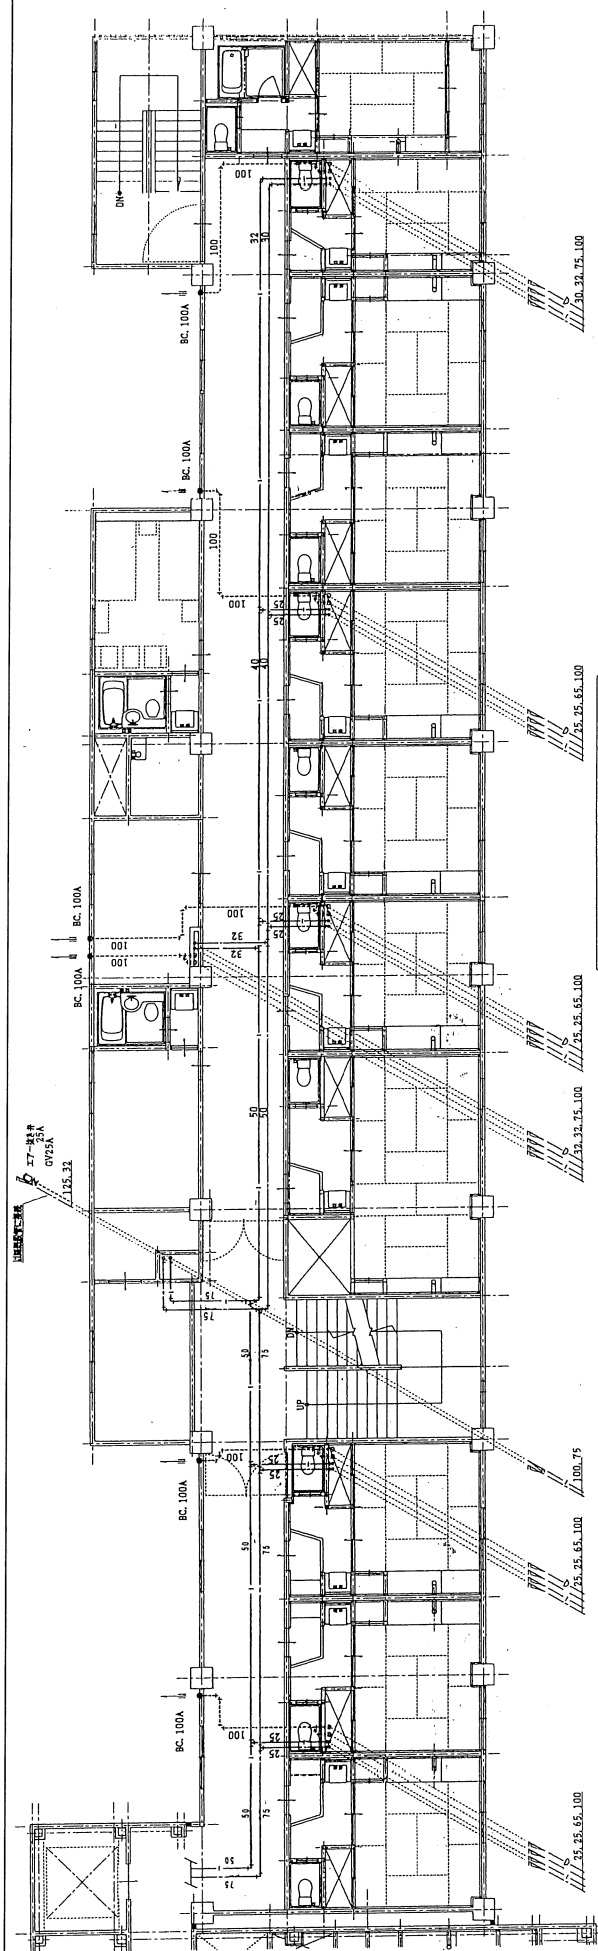



3階設置改道衛生天井配管図 S=1/100

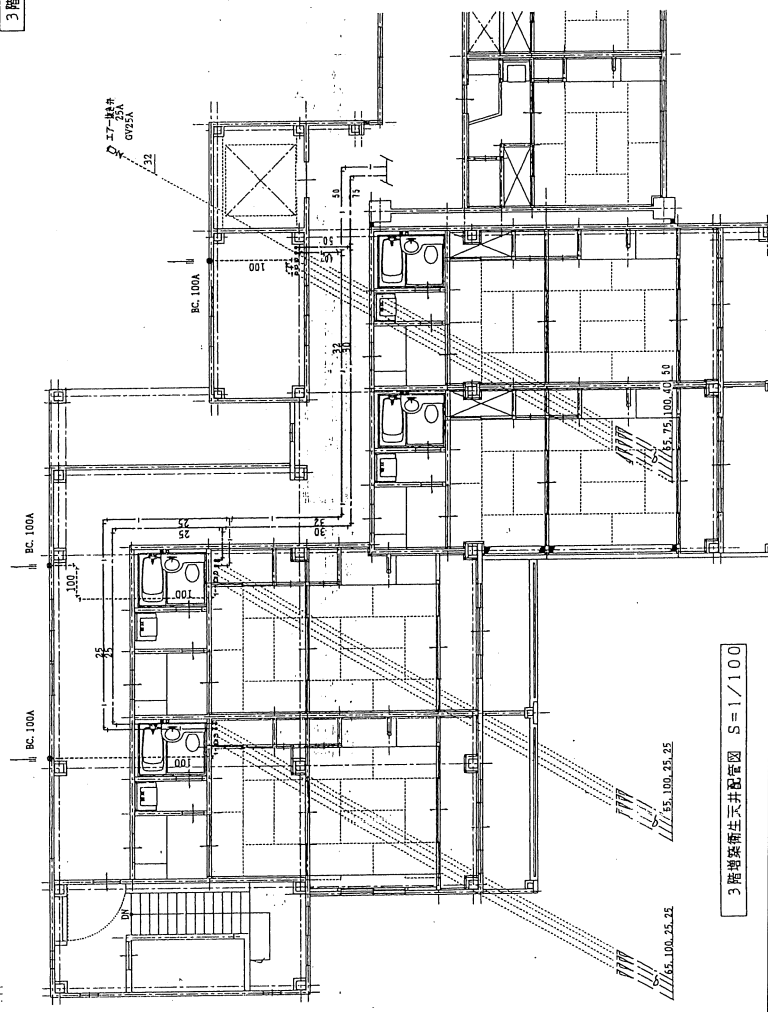



3階増築衛生天井配管図 S=1/100


3階衛生天井配管図

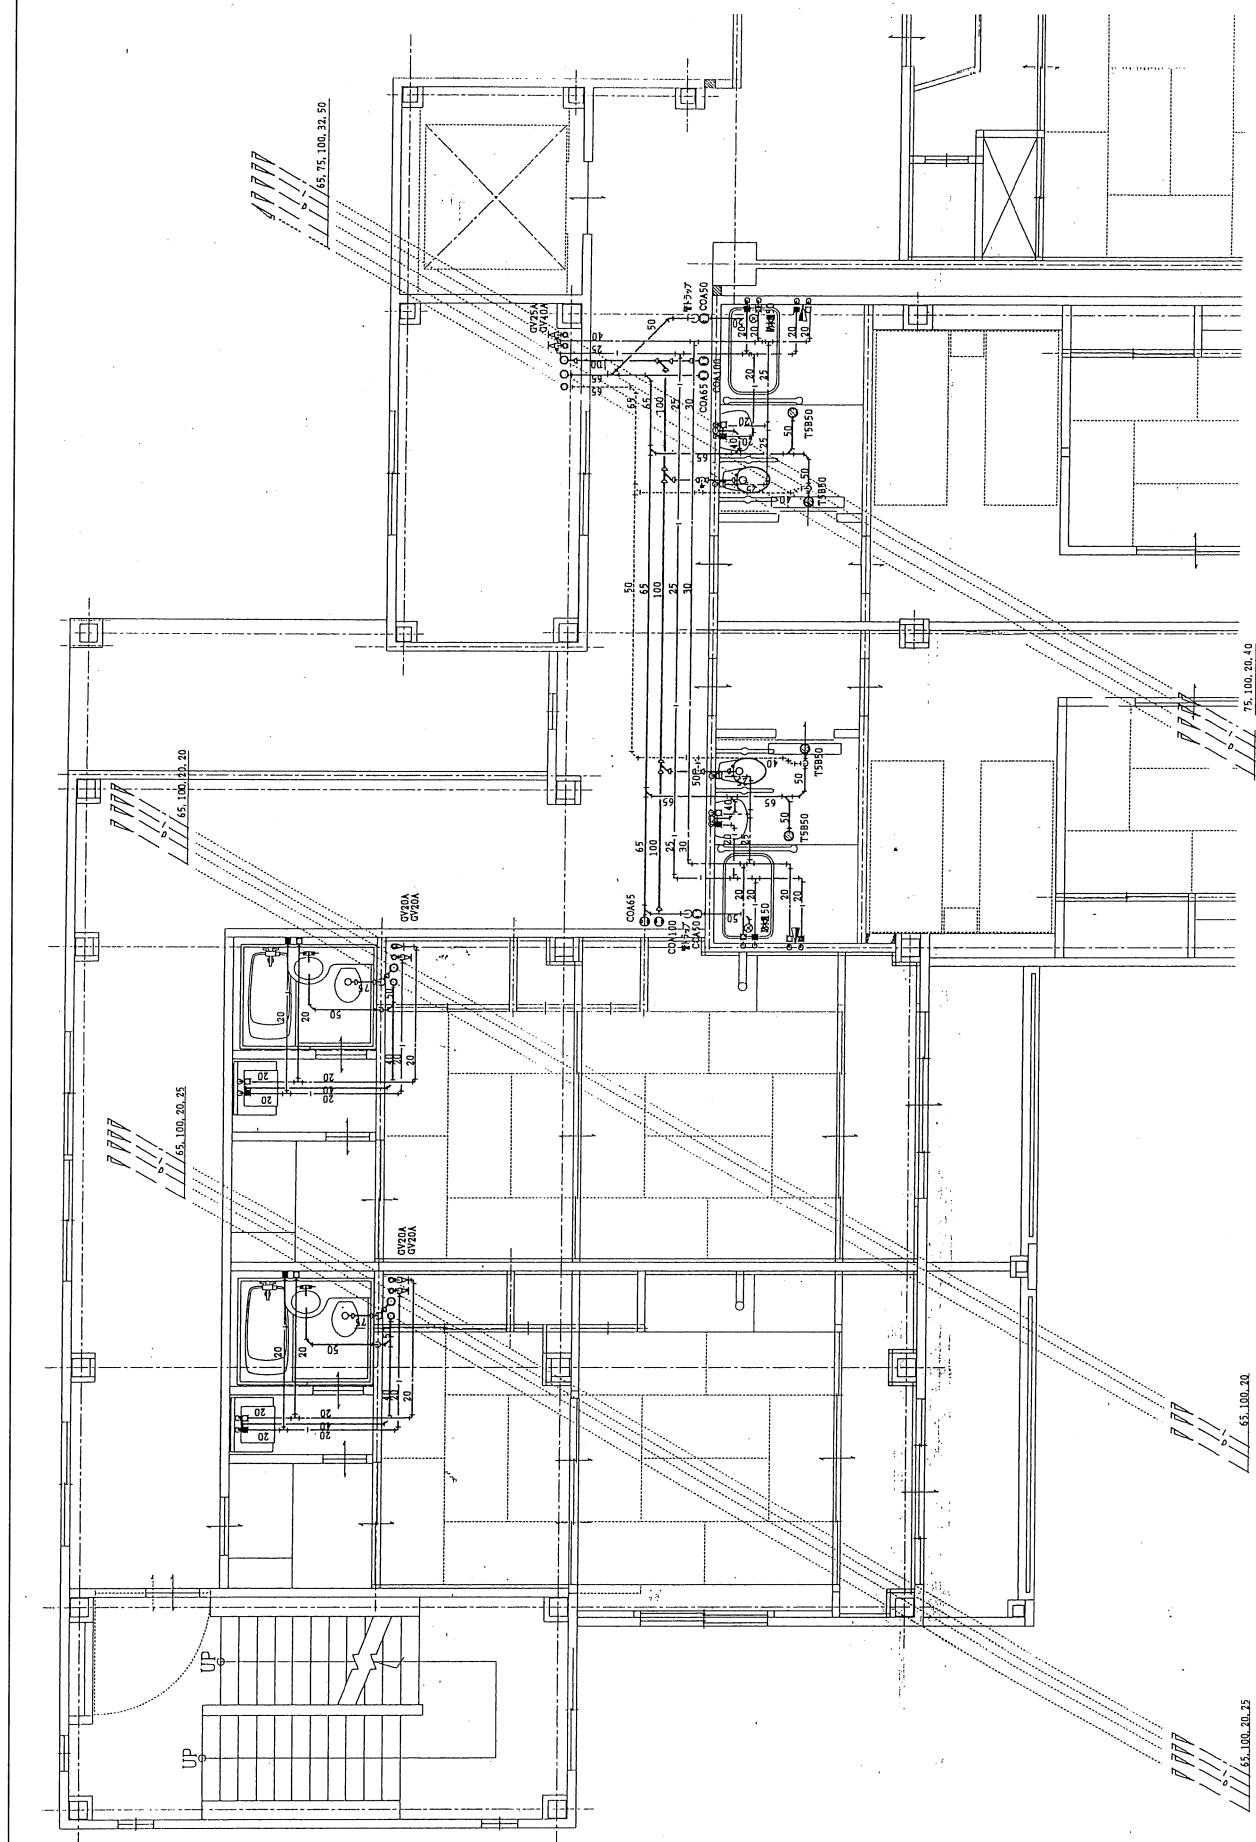


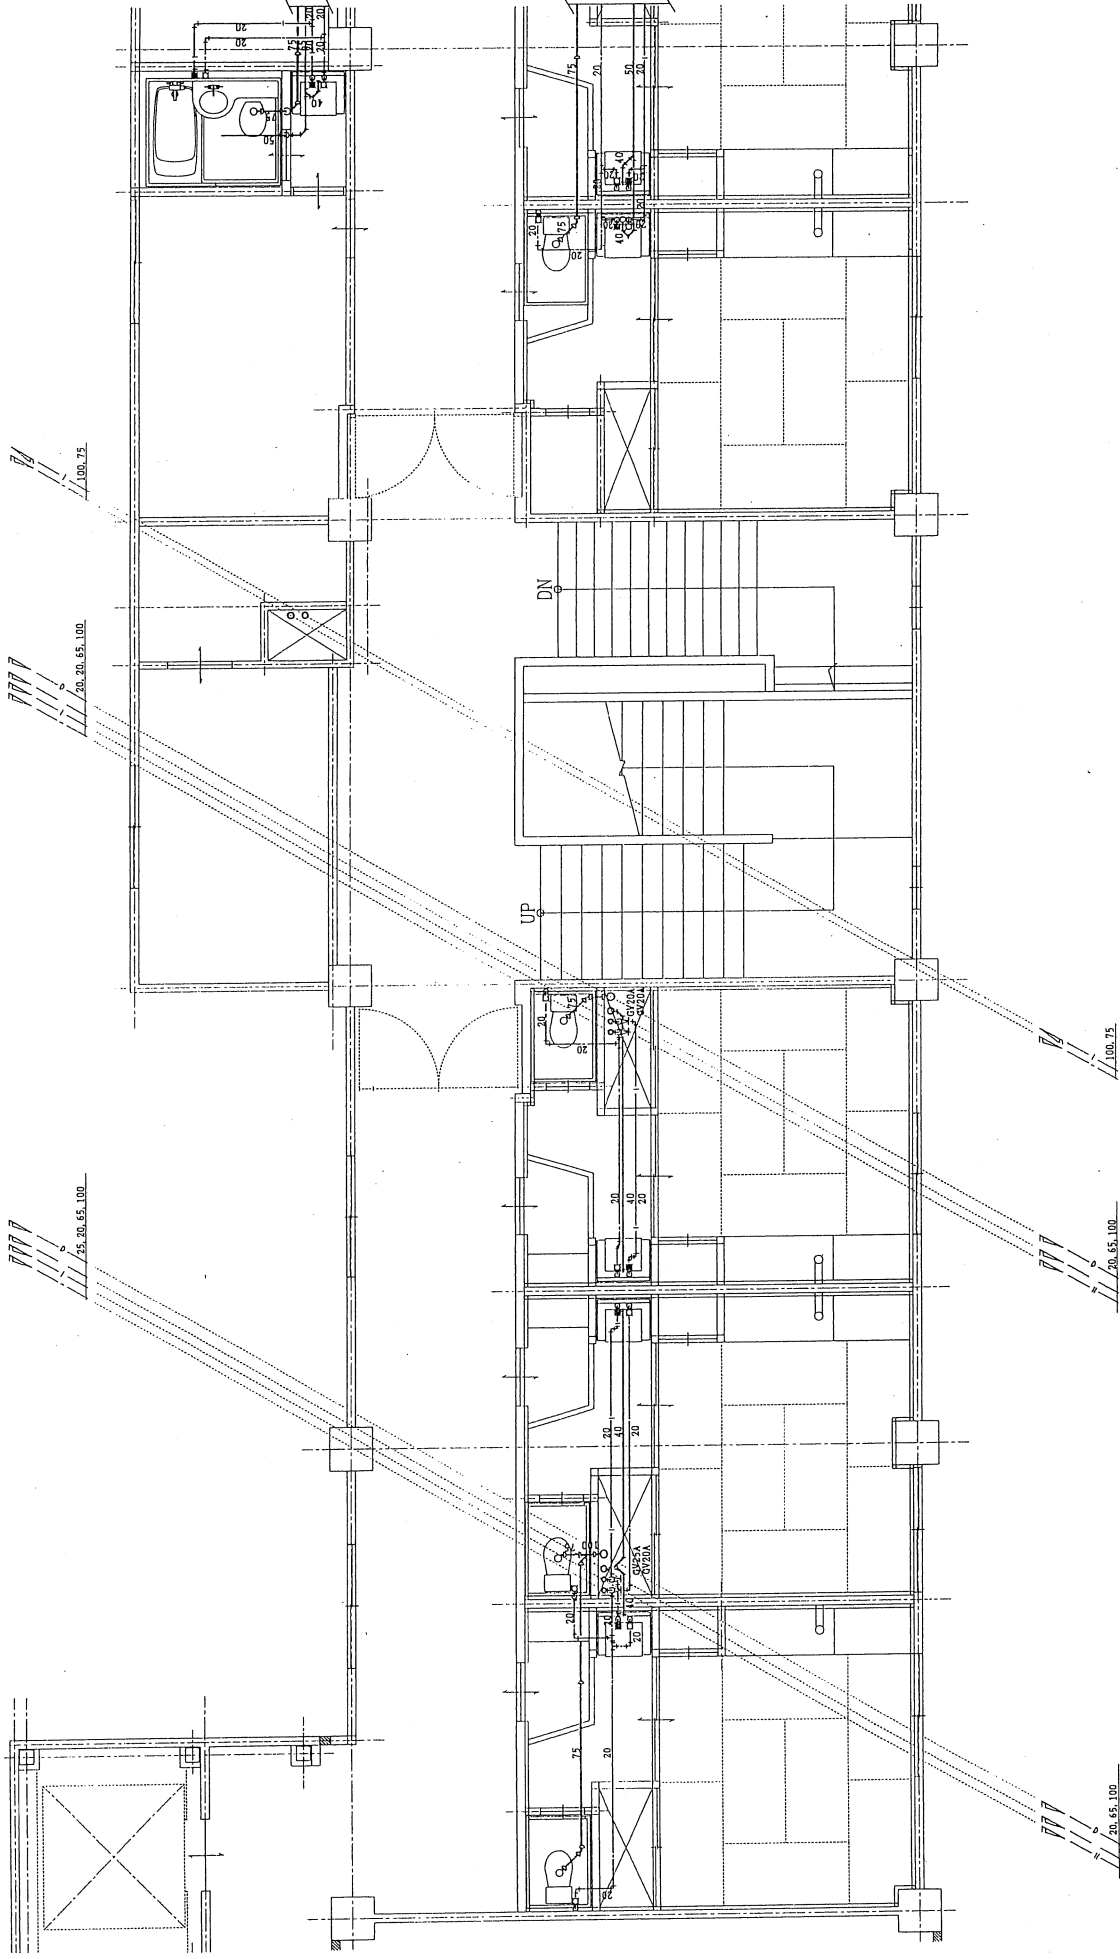

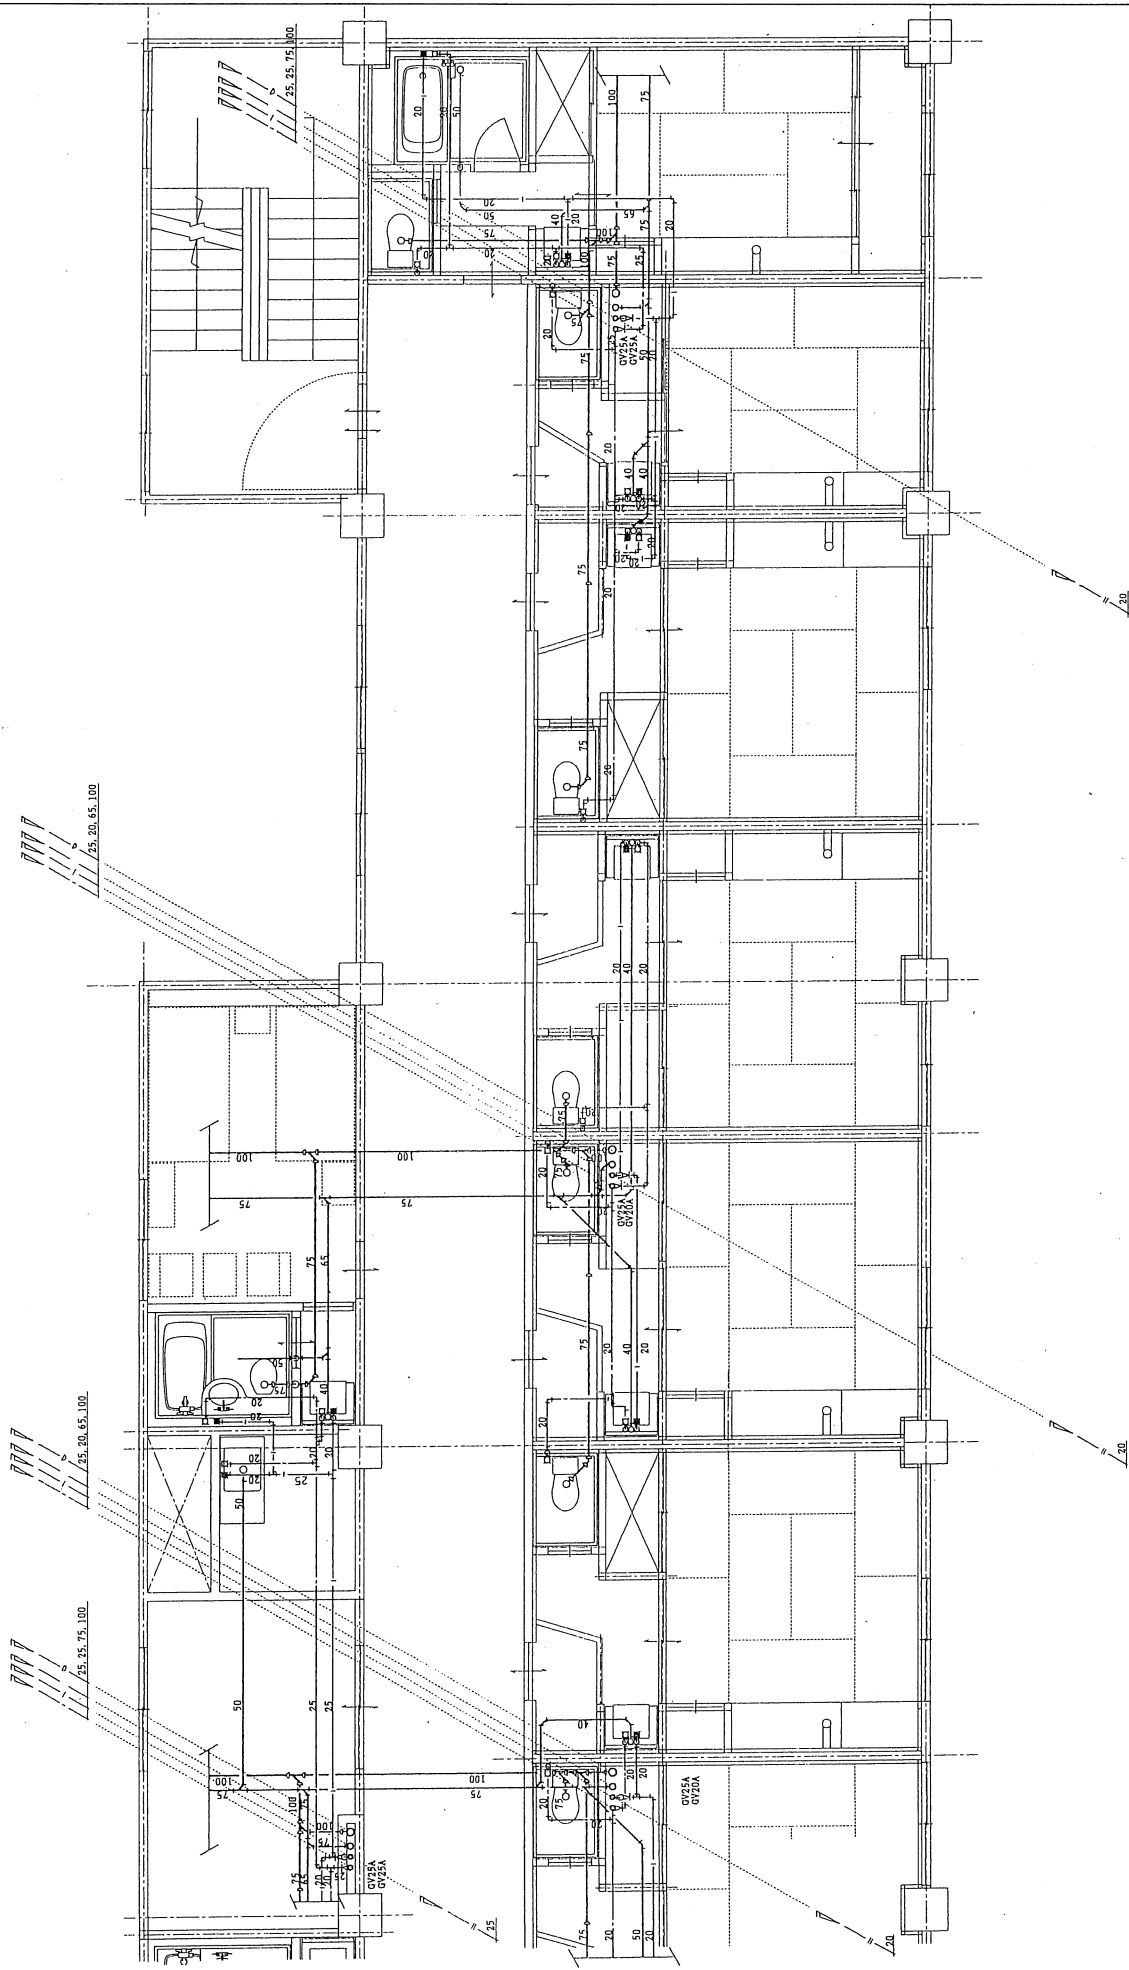

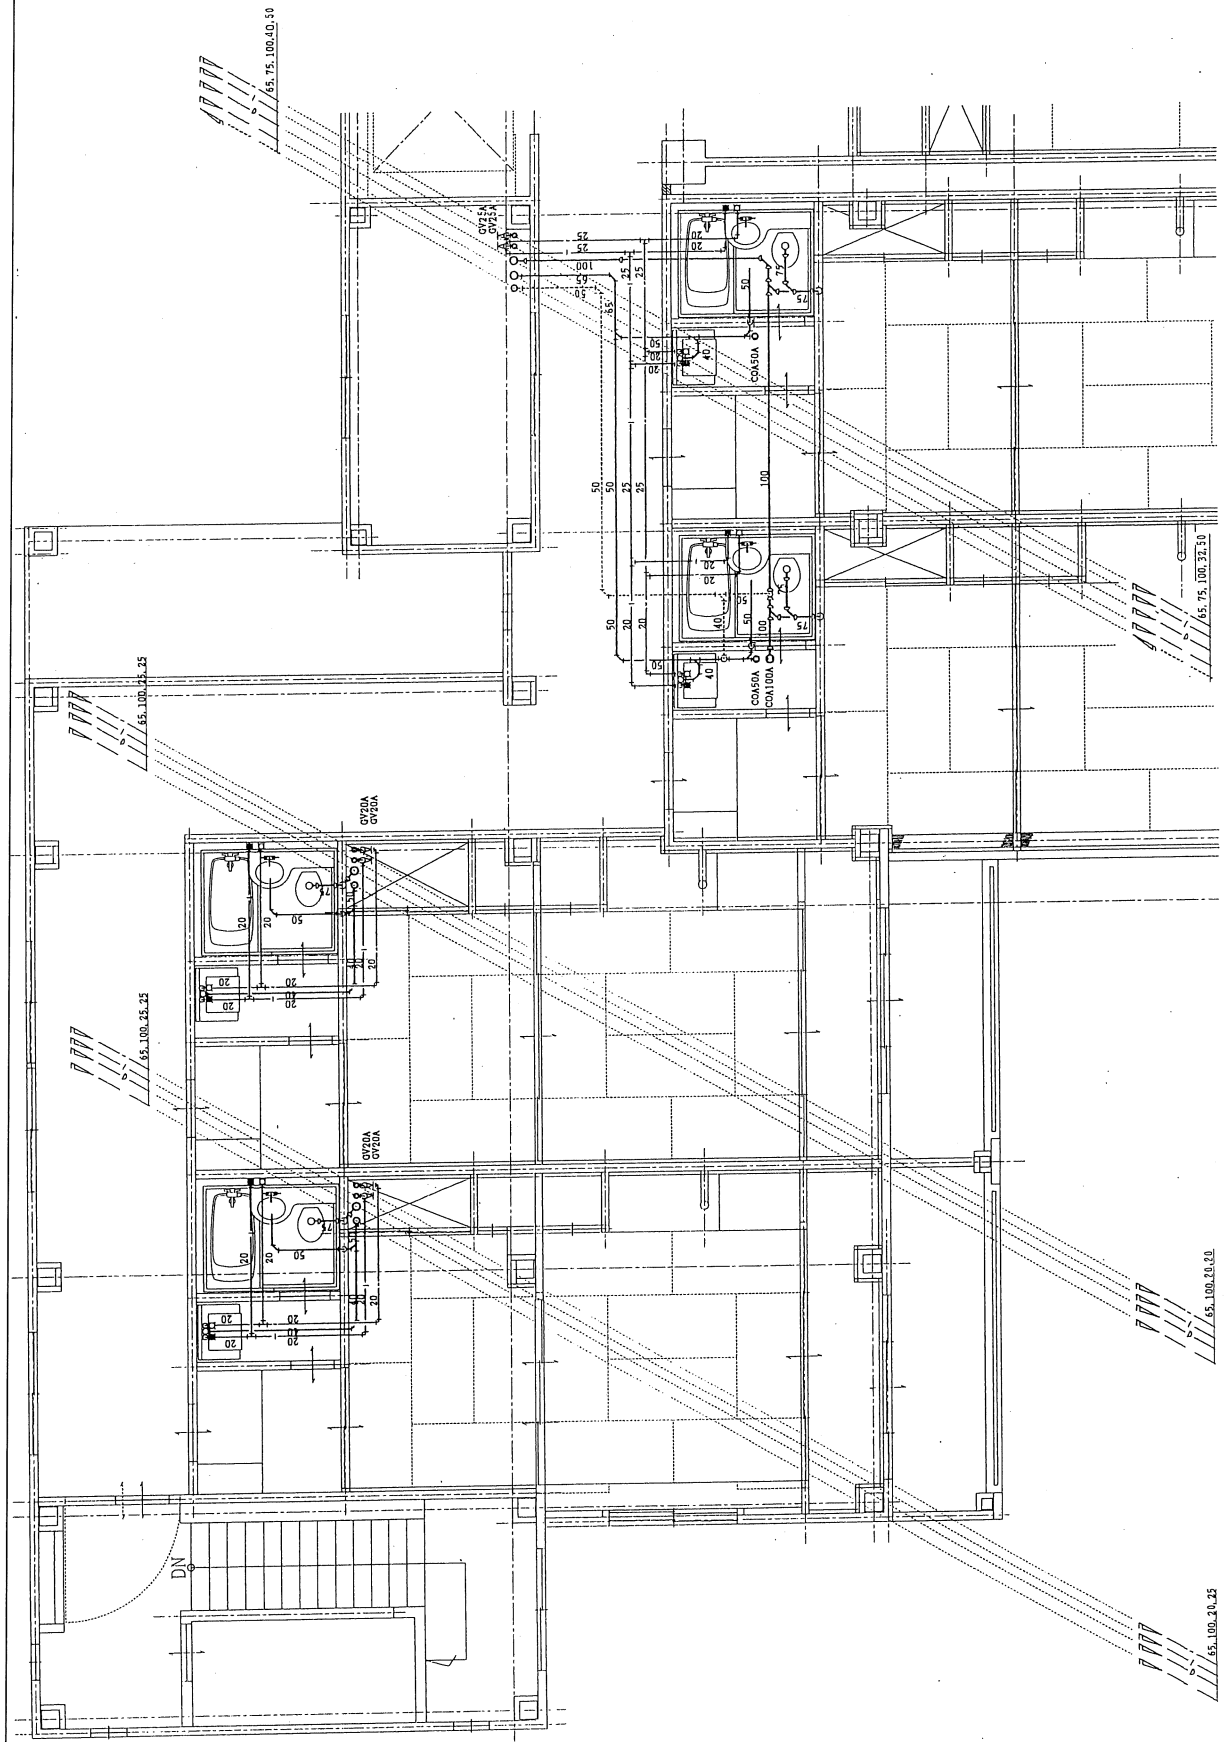


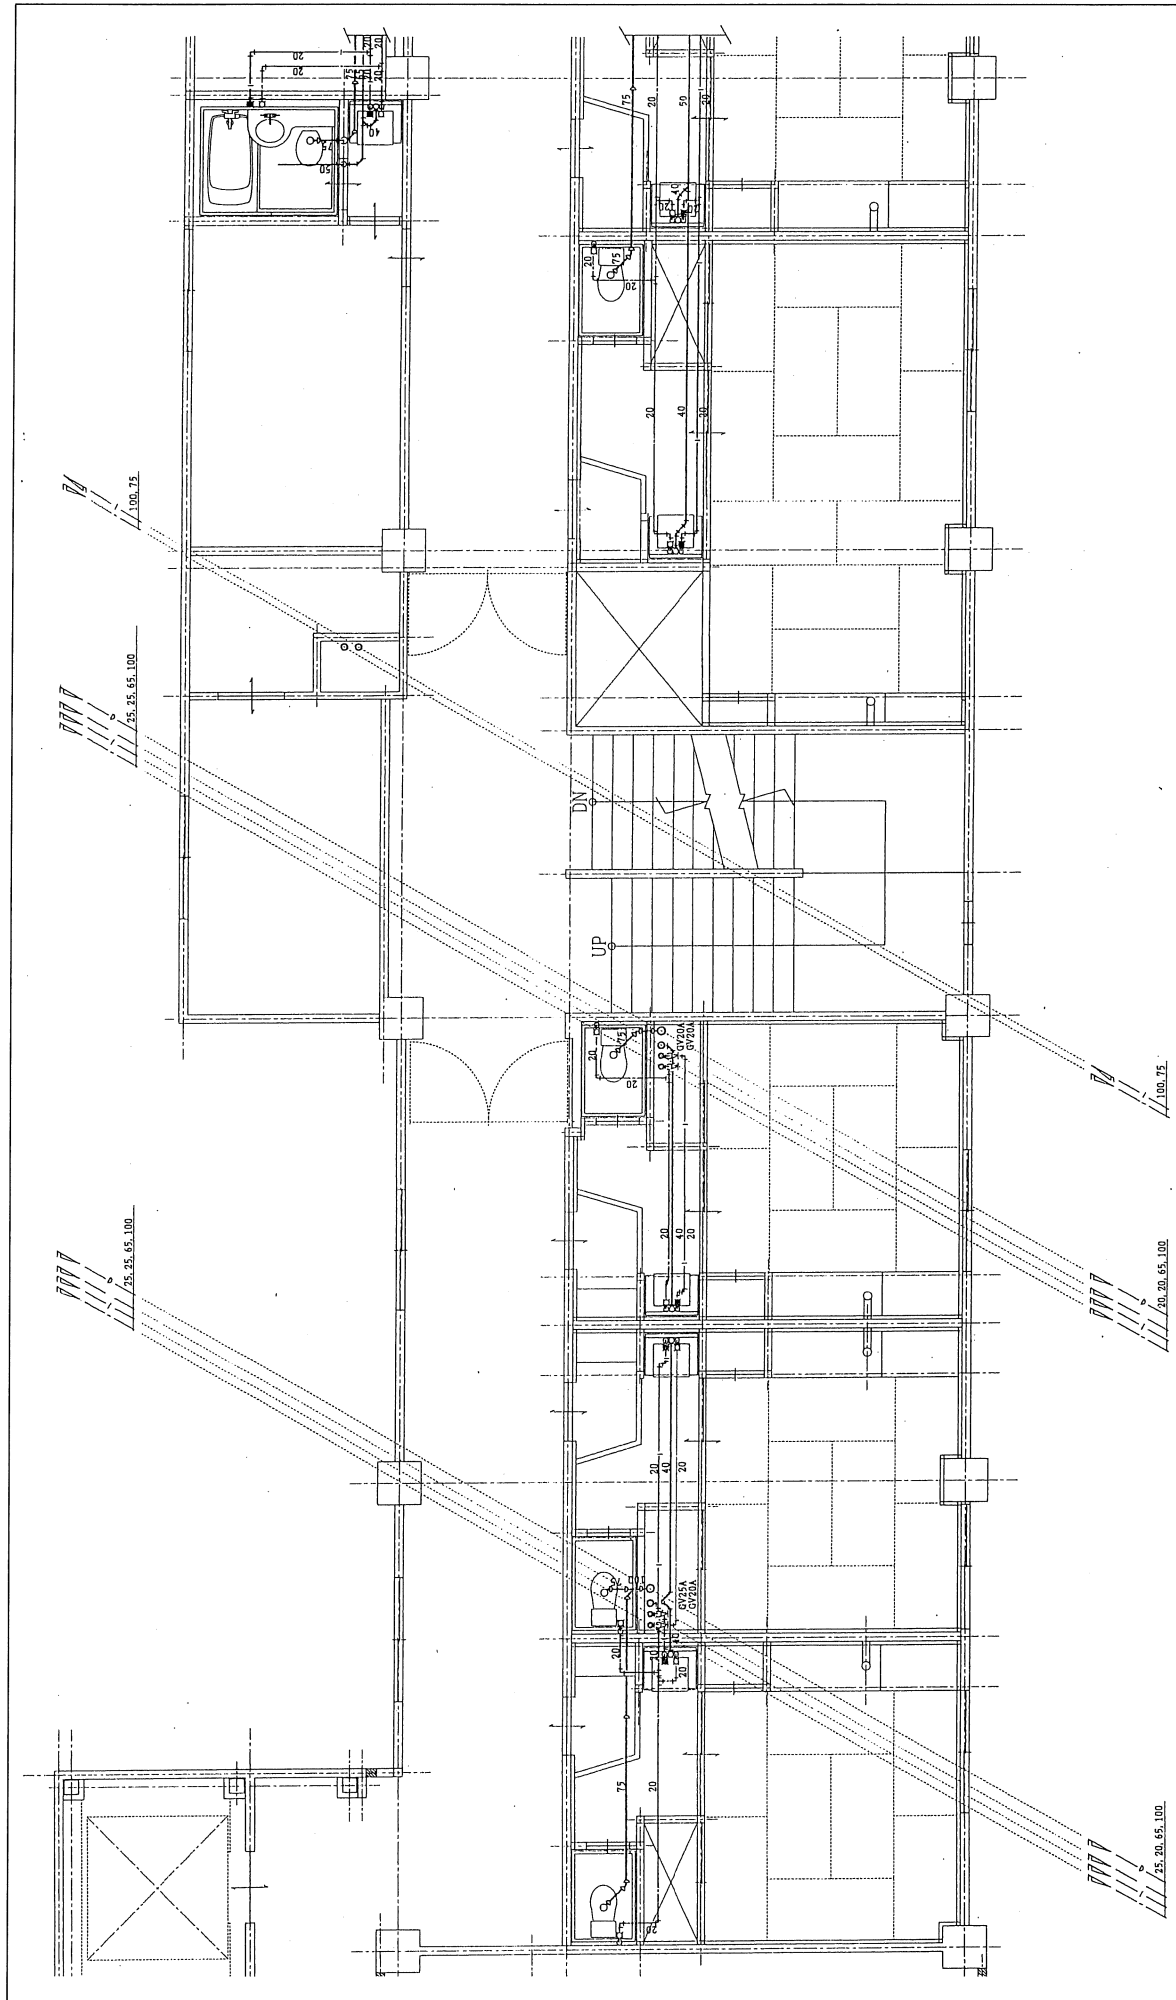

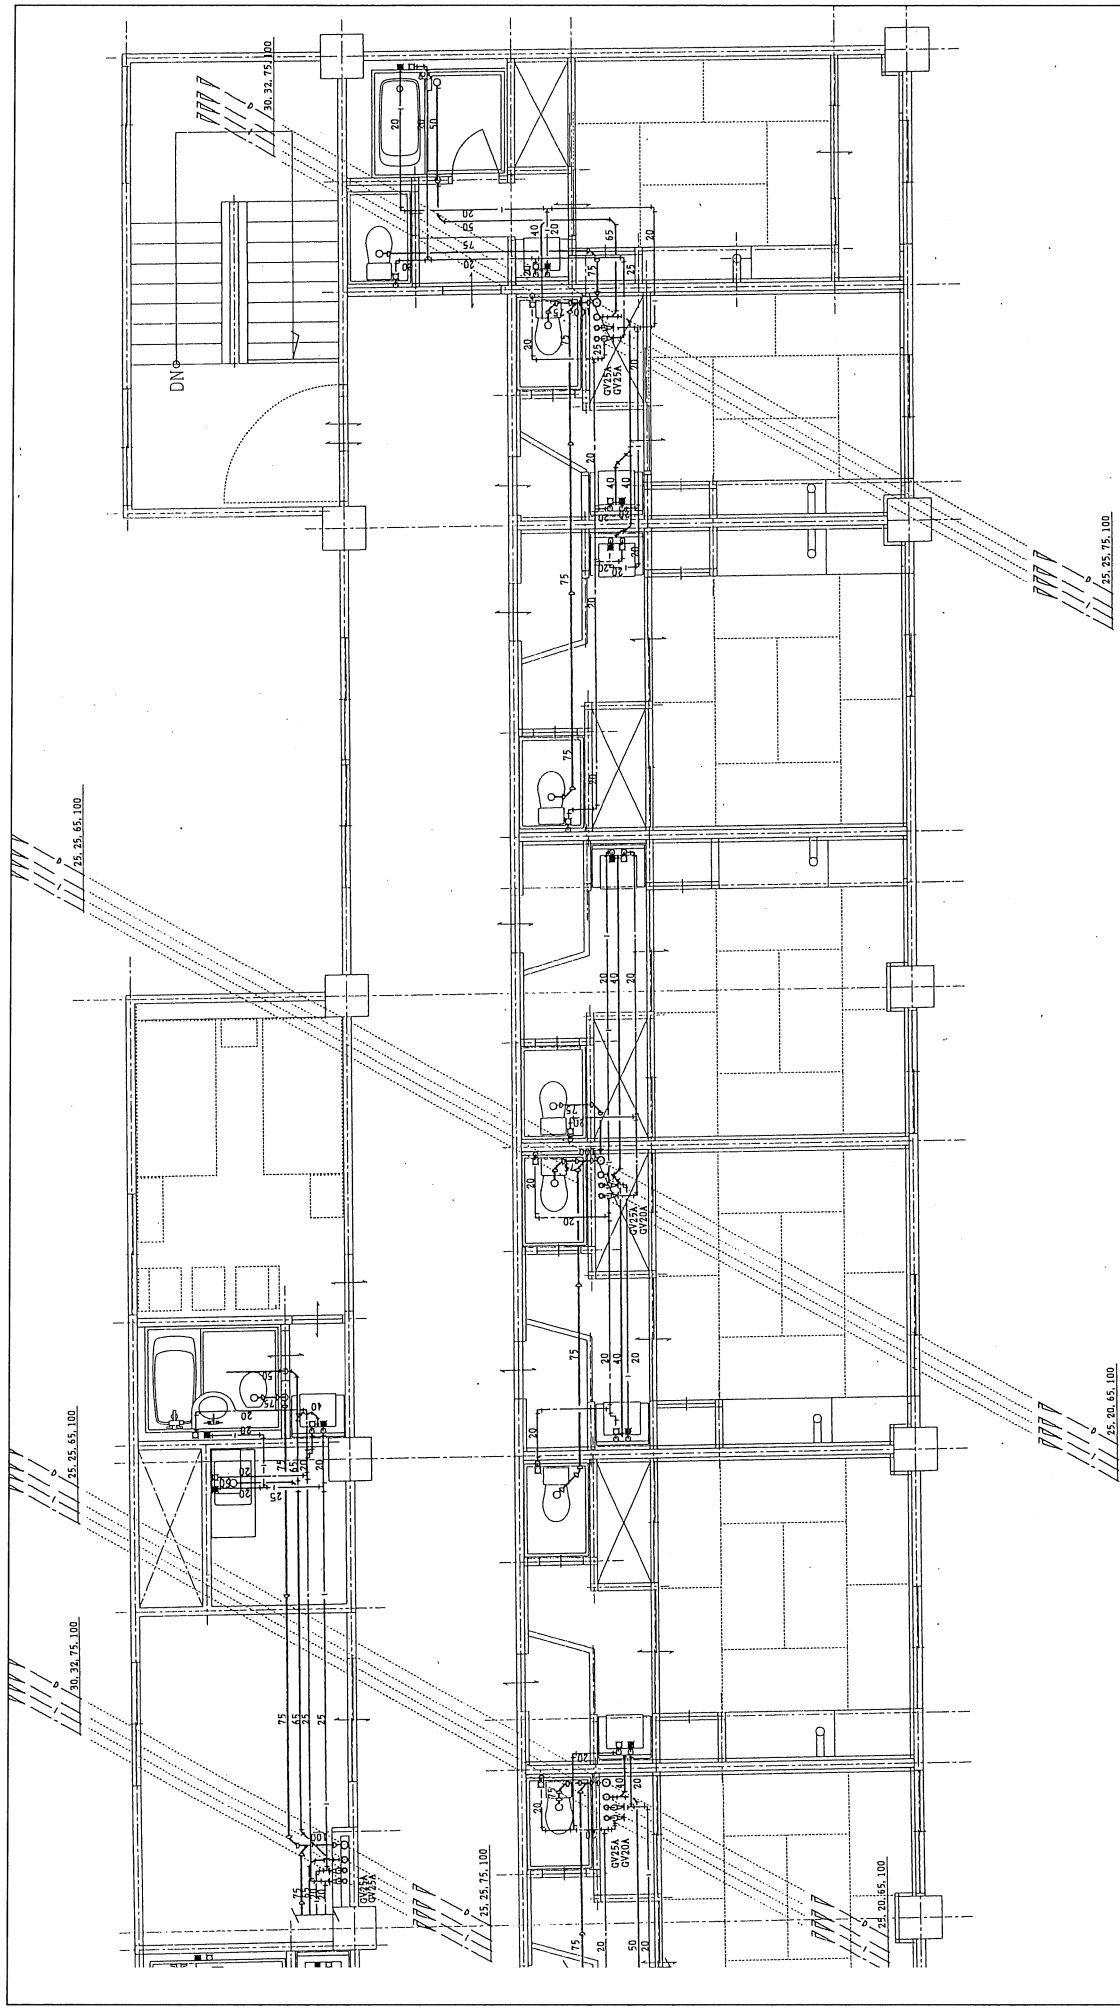


3階既設改造衛生配管図(2) S=1/50

3階既設改造衛生配管図(2)

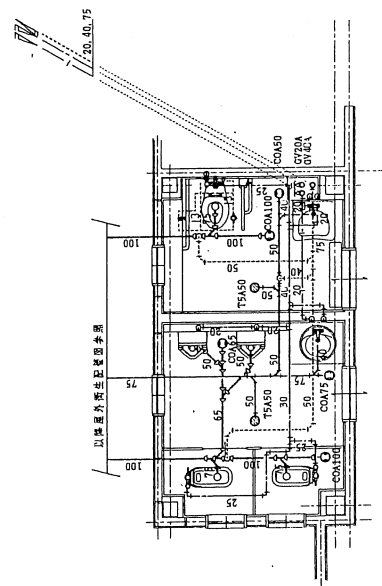


1階増築便所配管図 S=1/50

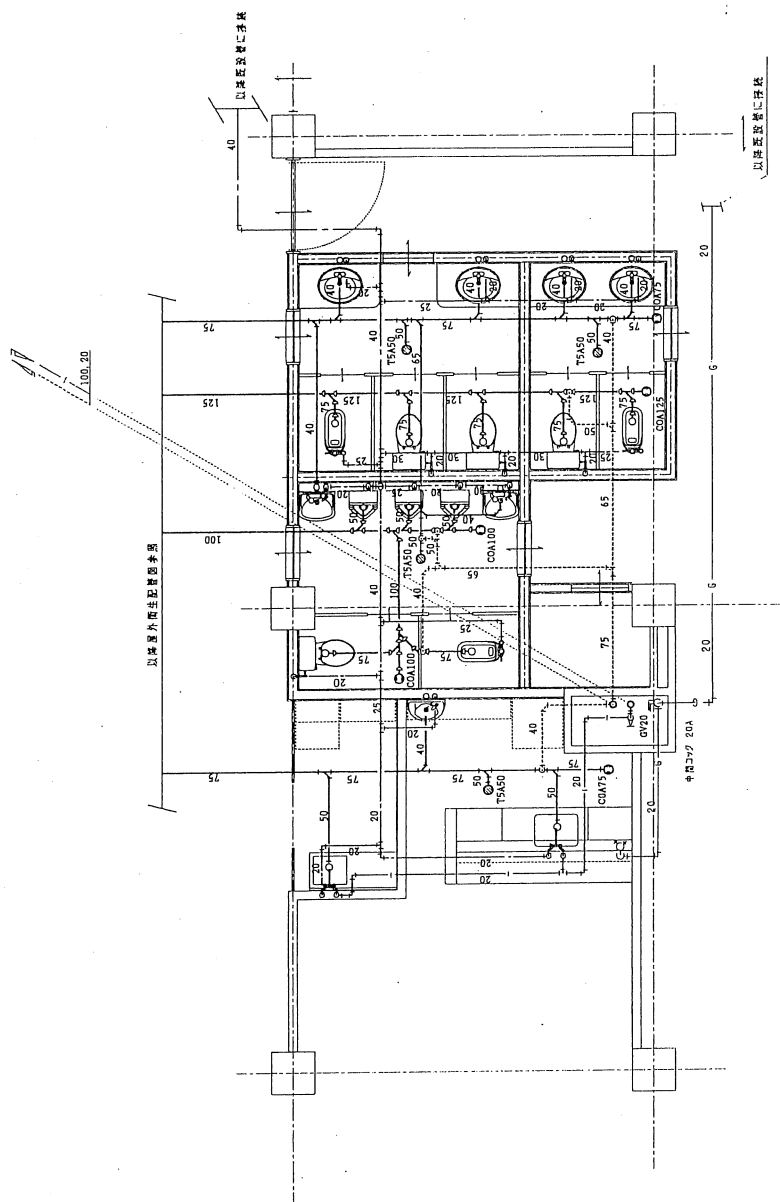

1階既設改造便所喫茶室配管図 S=1/50

1階増築便所配管図


1階既設改造便所喫茶室配管図

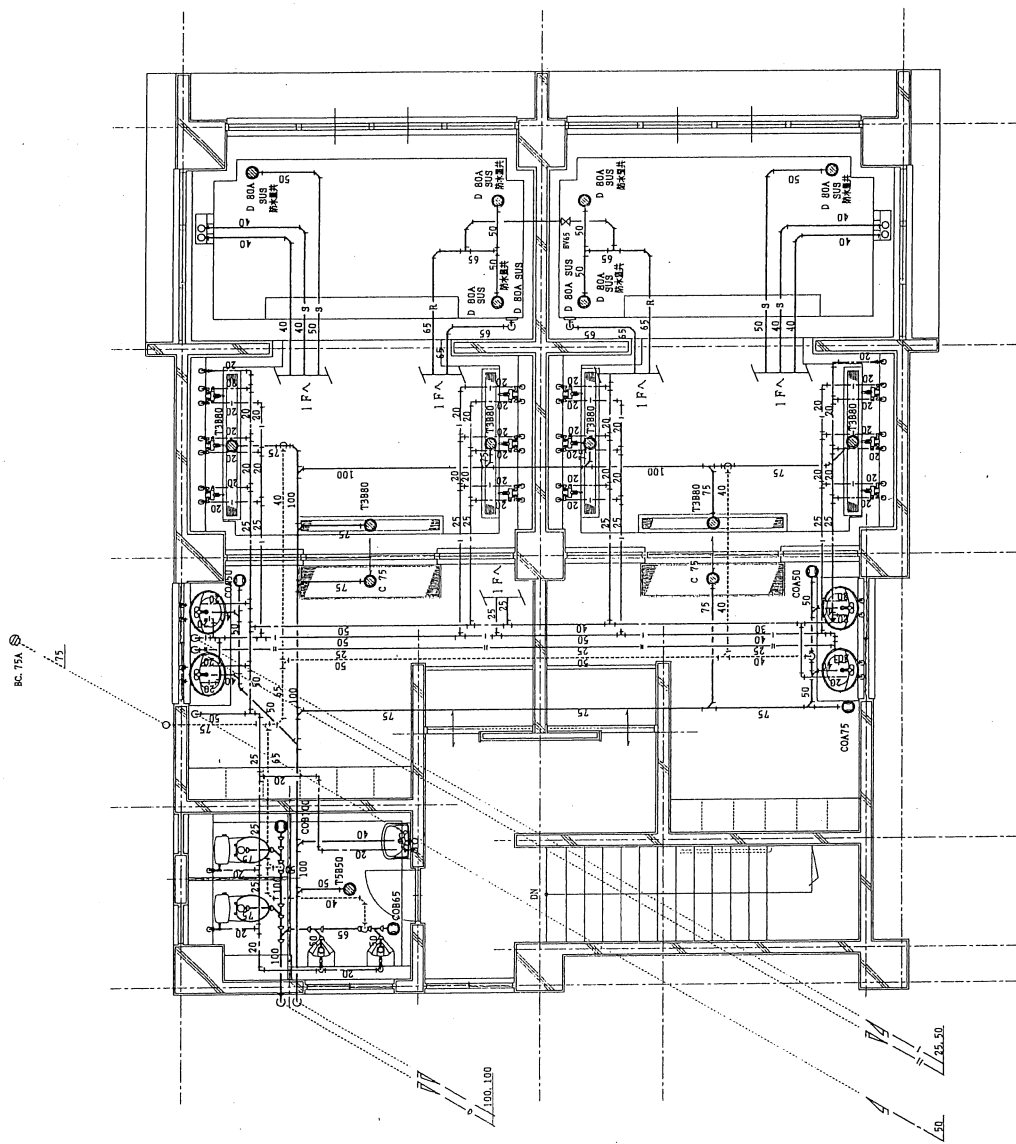

2階浴室衛生配管図 S=1/50


2階浴室衛生配管図

保温
保温筒+鉄線+原紙+アルミガラスクロス

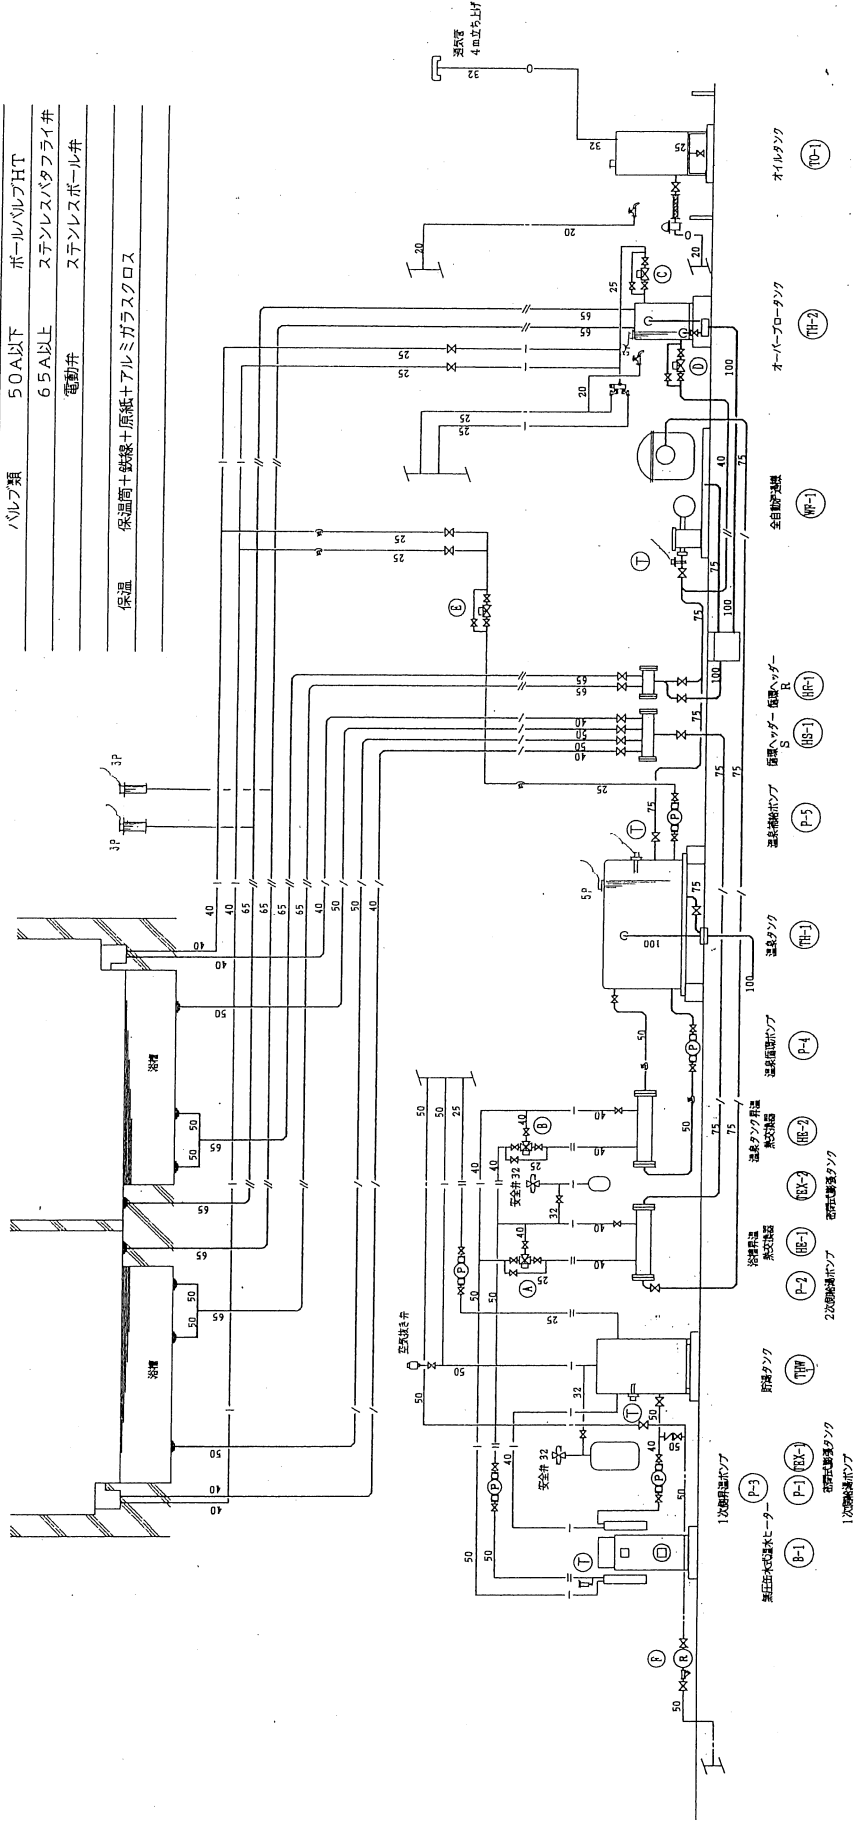

炉過循環系統図

通過循環系統圖

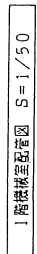

1階機械室配管図